


アルミ材はアルマイトクリア仕上とする

設計	現場名	御承認印	打合せ	作成	照査	縮尺	図番
			施工	図面内容			A2 1/2
						A3 1/3	
トイレブース 断面詳細図		作図	年月日				

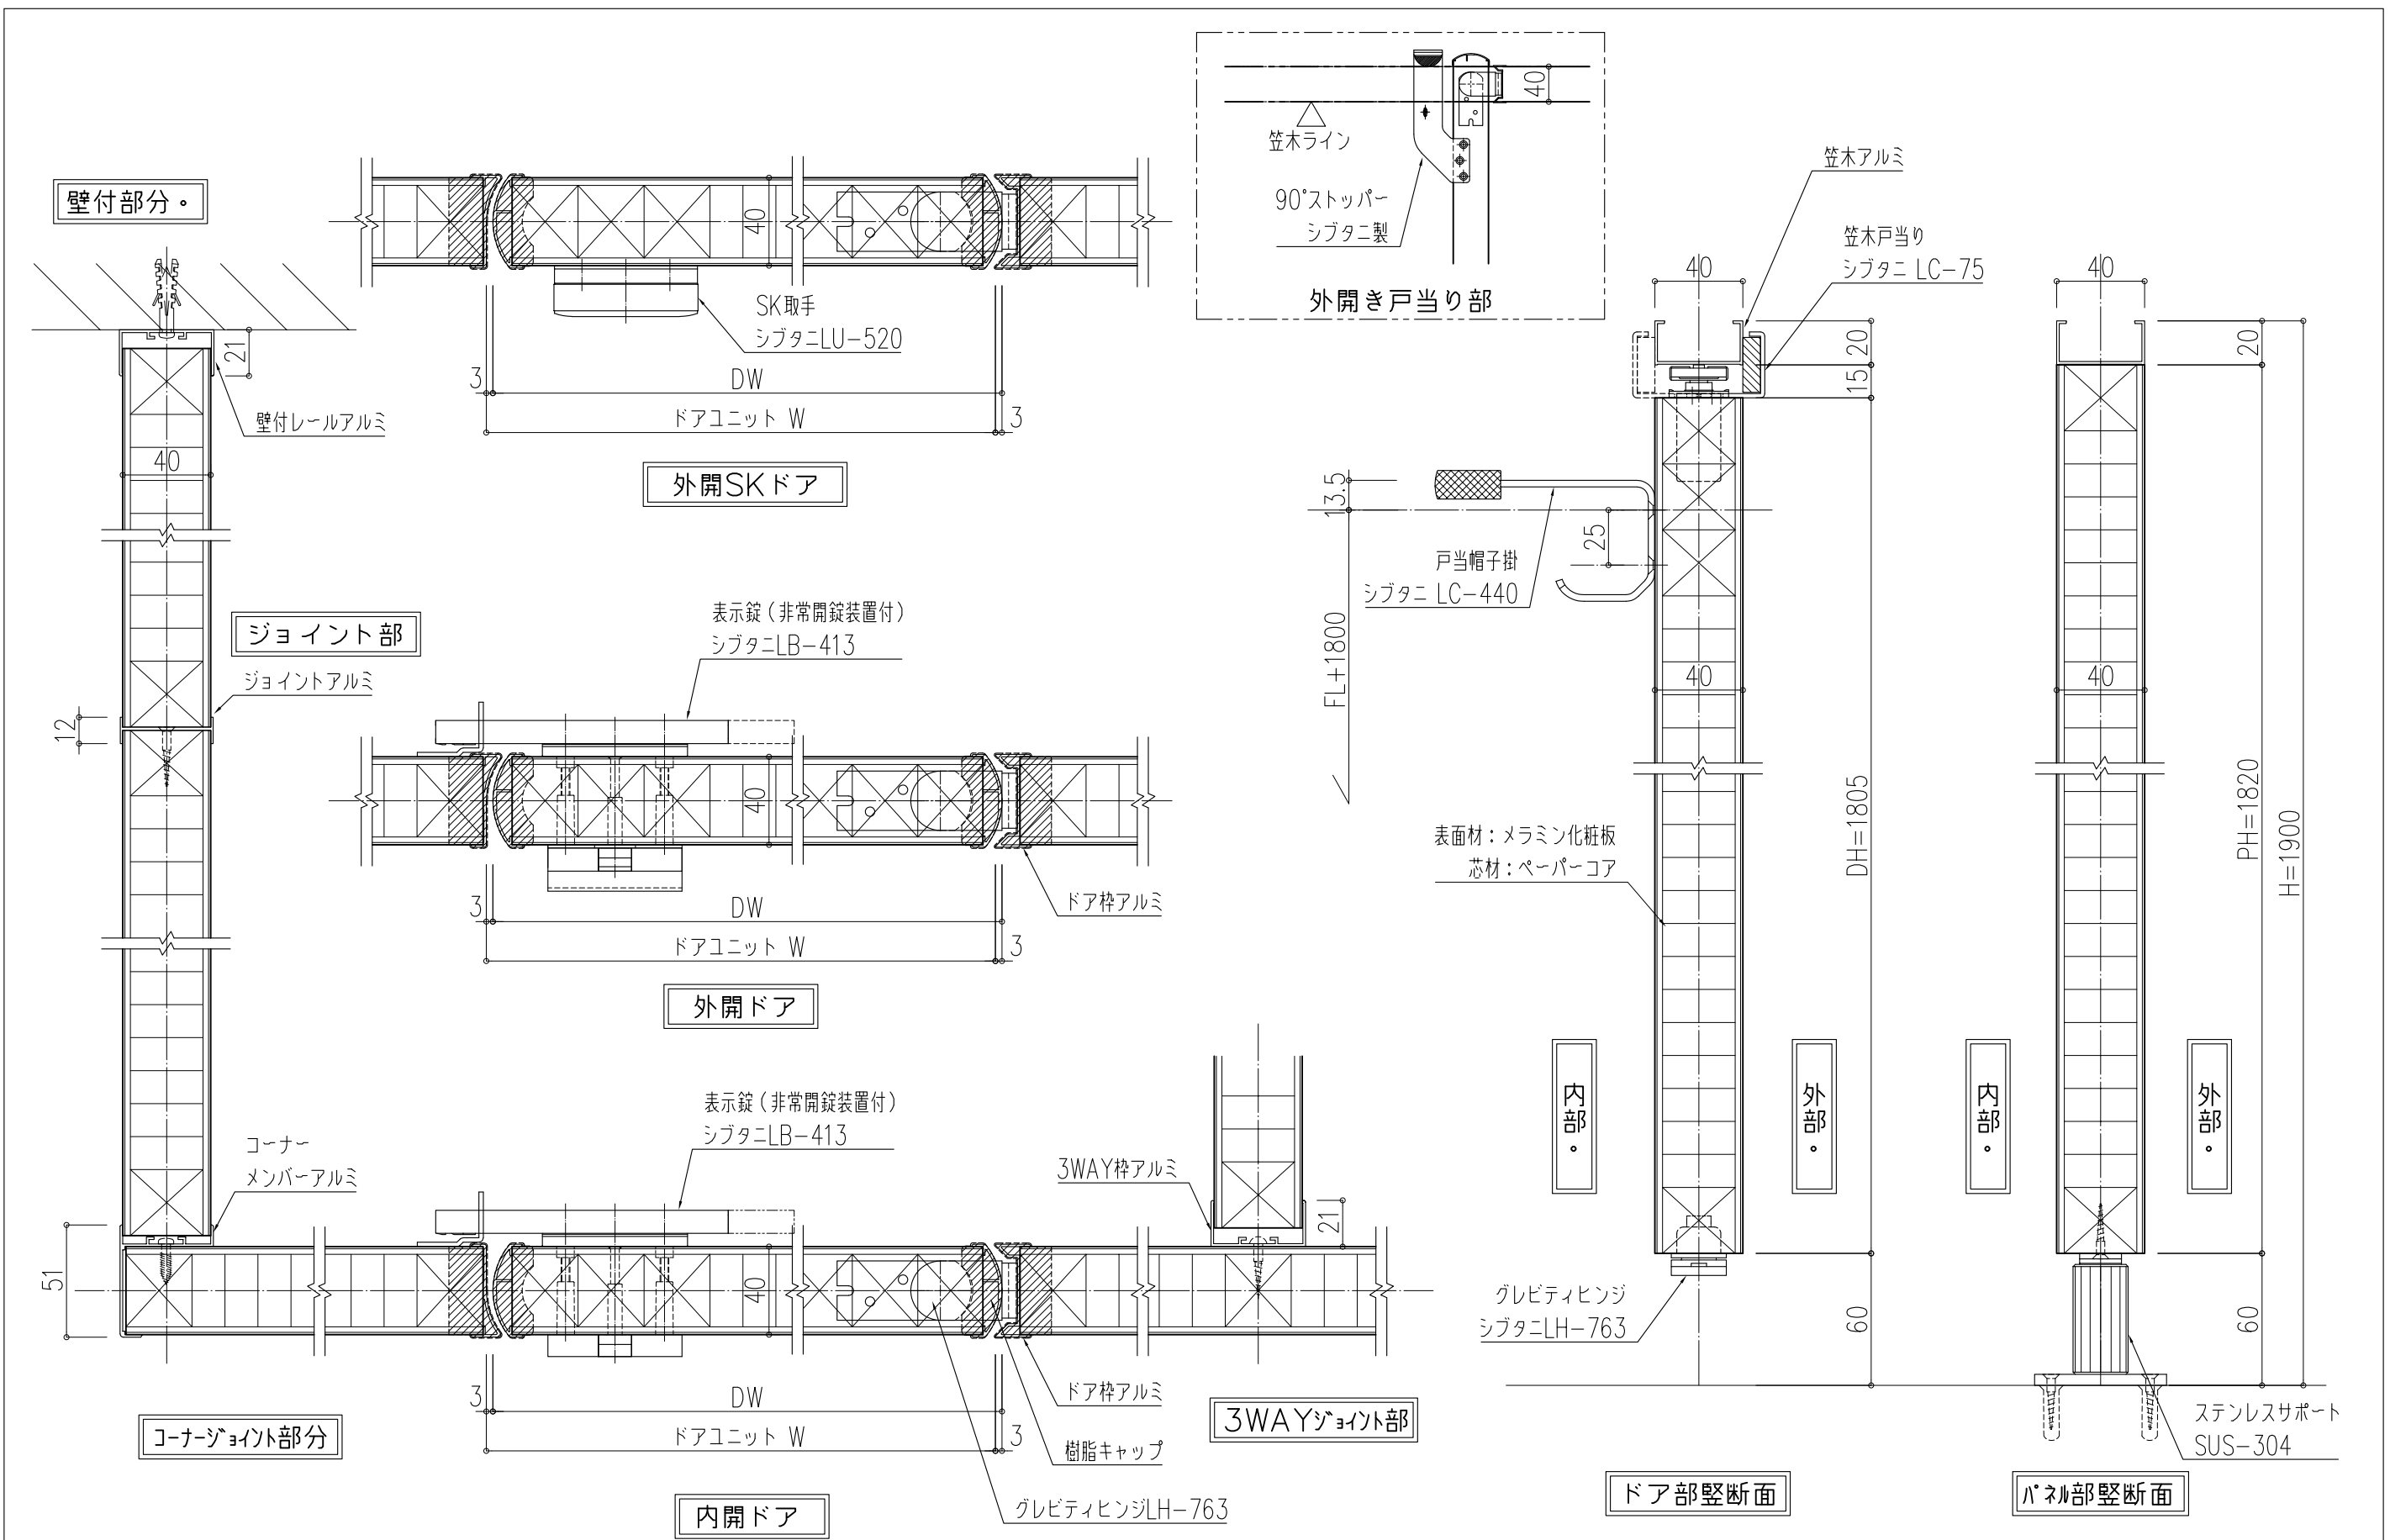

アルミ材はアルマイトクリア仕上とする

設計	現場名	御承認印	打合せ	作成	照査	縮尺	図番
			施工	図面内容			A2 1/2
						A3 1/3	
トイレブース 断面詳細図		作図	年月日				