


アルミ材はアルマイトクリア仕上とする

設計	現場名	御承認印	打合せ	作成	照査	縮尺	図番
						A2 1/2	/
施工	図面内容	作図	年月日				
	トイレブース 断面詳細図(同面タイプ)						

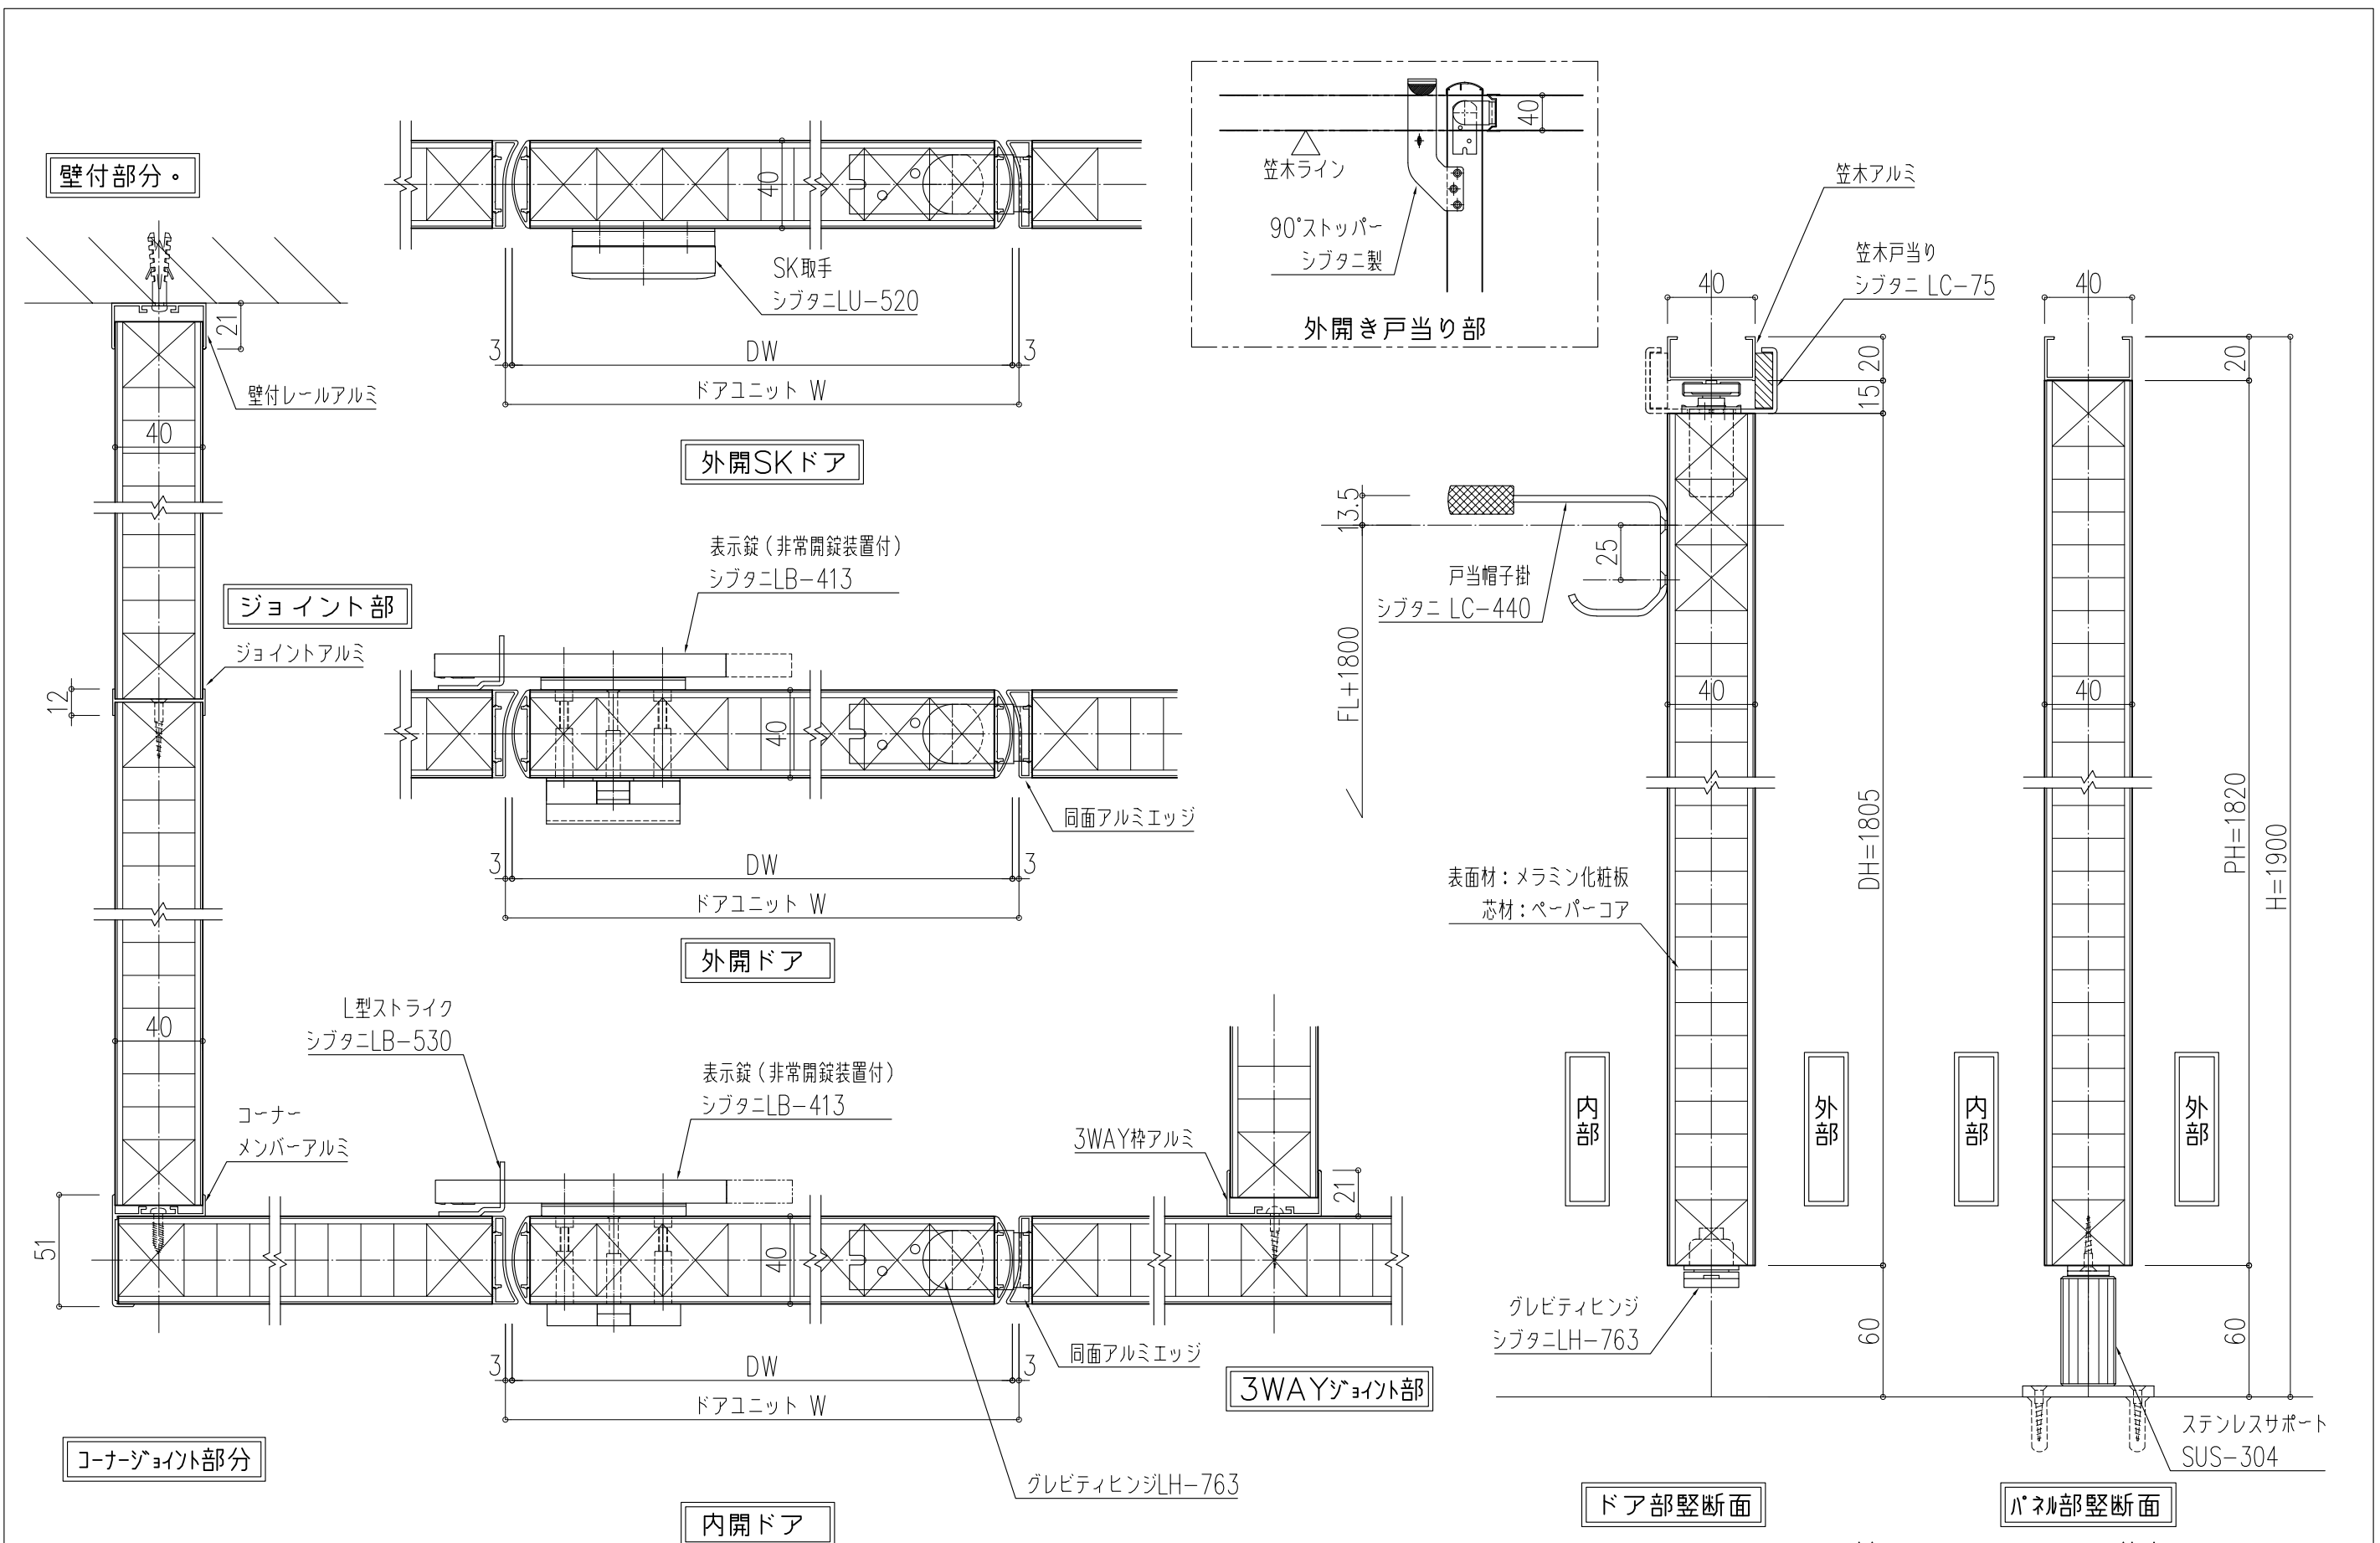

アルミ材はアルマイトクリア仕上とする

設計	現場名	御承認印	打合せ	作成	照査	縮尺	図番
施工	図面内容					A2 1/2 A3 1/3	/
	トイレブース 断面詳細図 (同面タイプ)						
		作図	年月日				