


アルミ材はアルマイトクリア仕上とする

設計	現場名	御承認印	打合せ	作成	照査	縮尺	図番
						A2 1/2	
施工	図面内容	作図	年月日				
	トイレブース 断面詳細図(堅牢タイプ)						

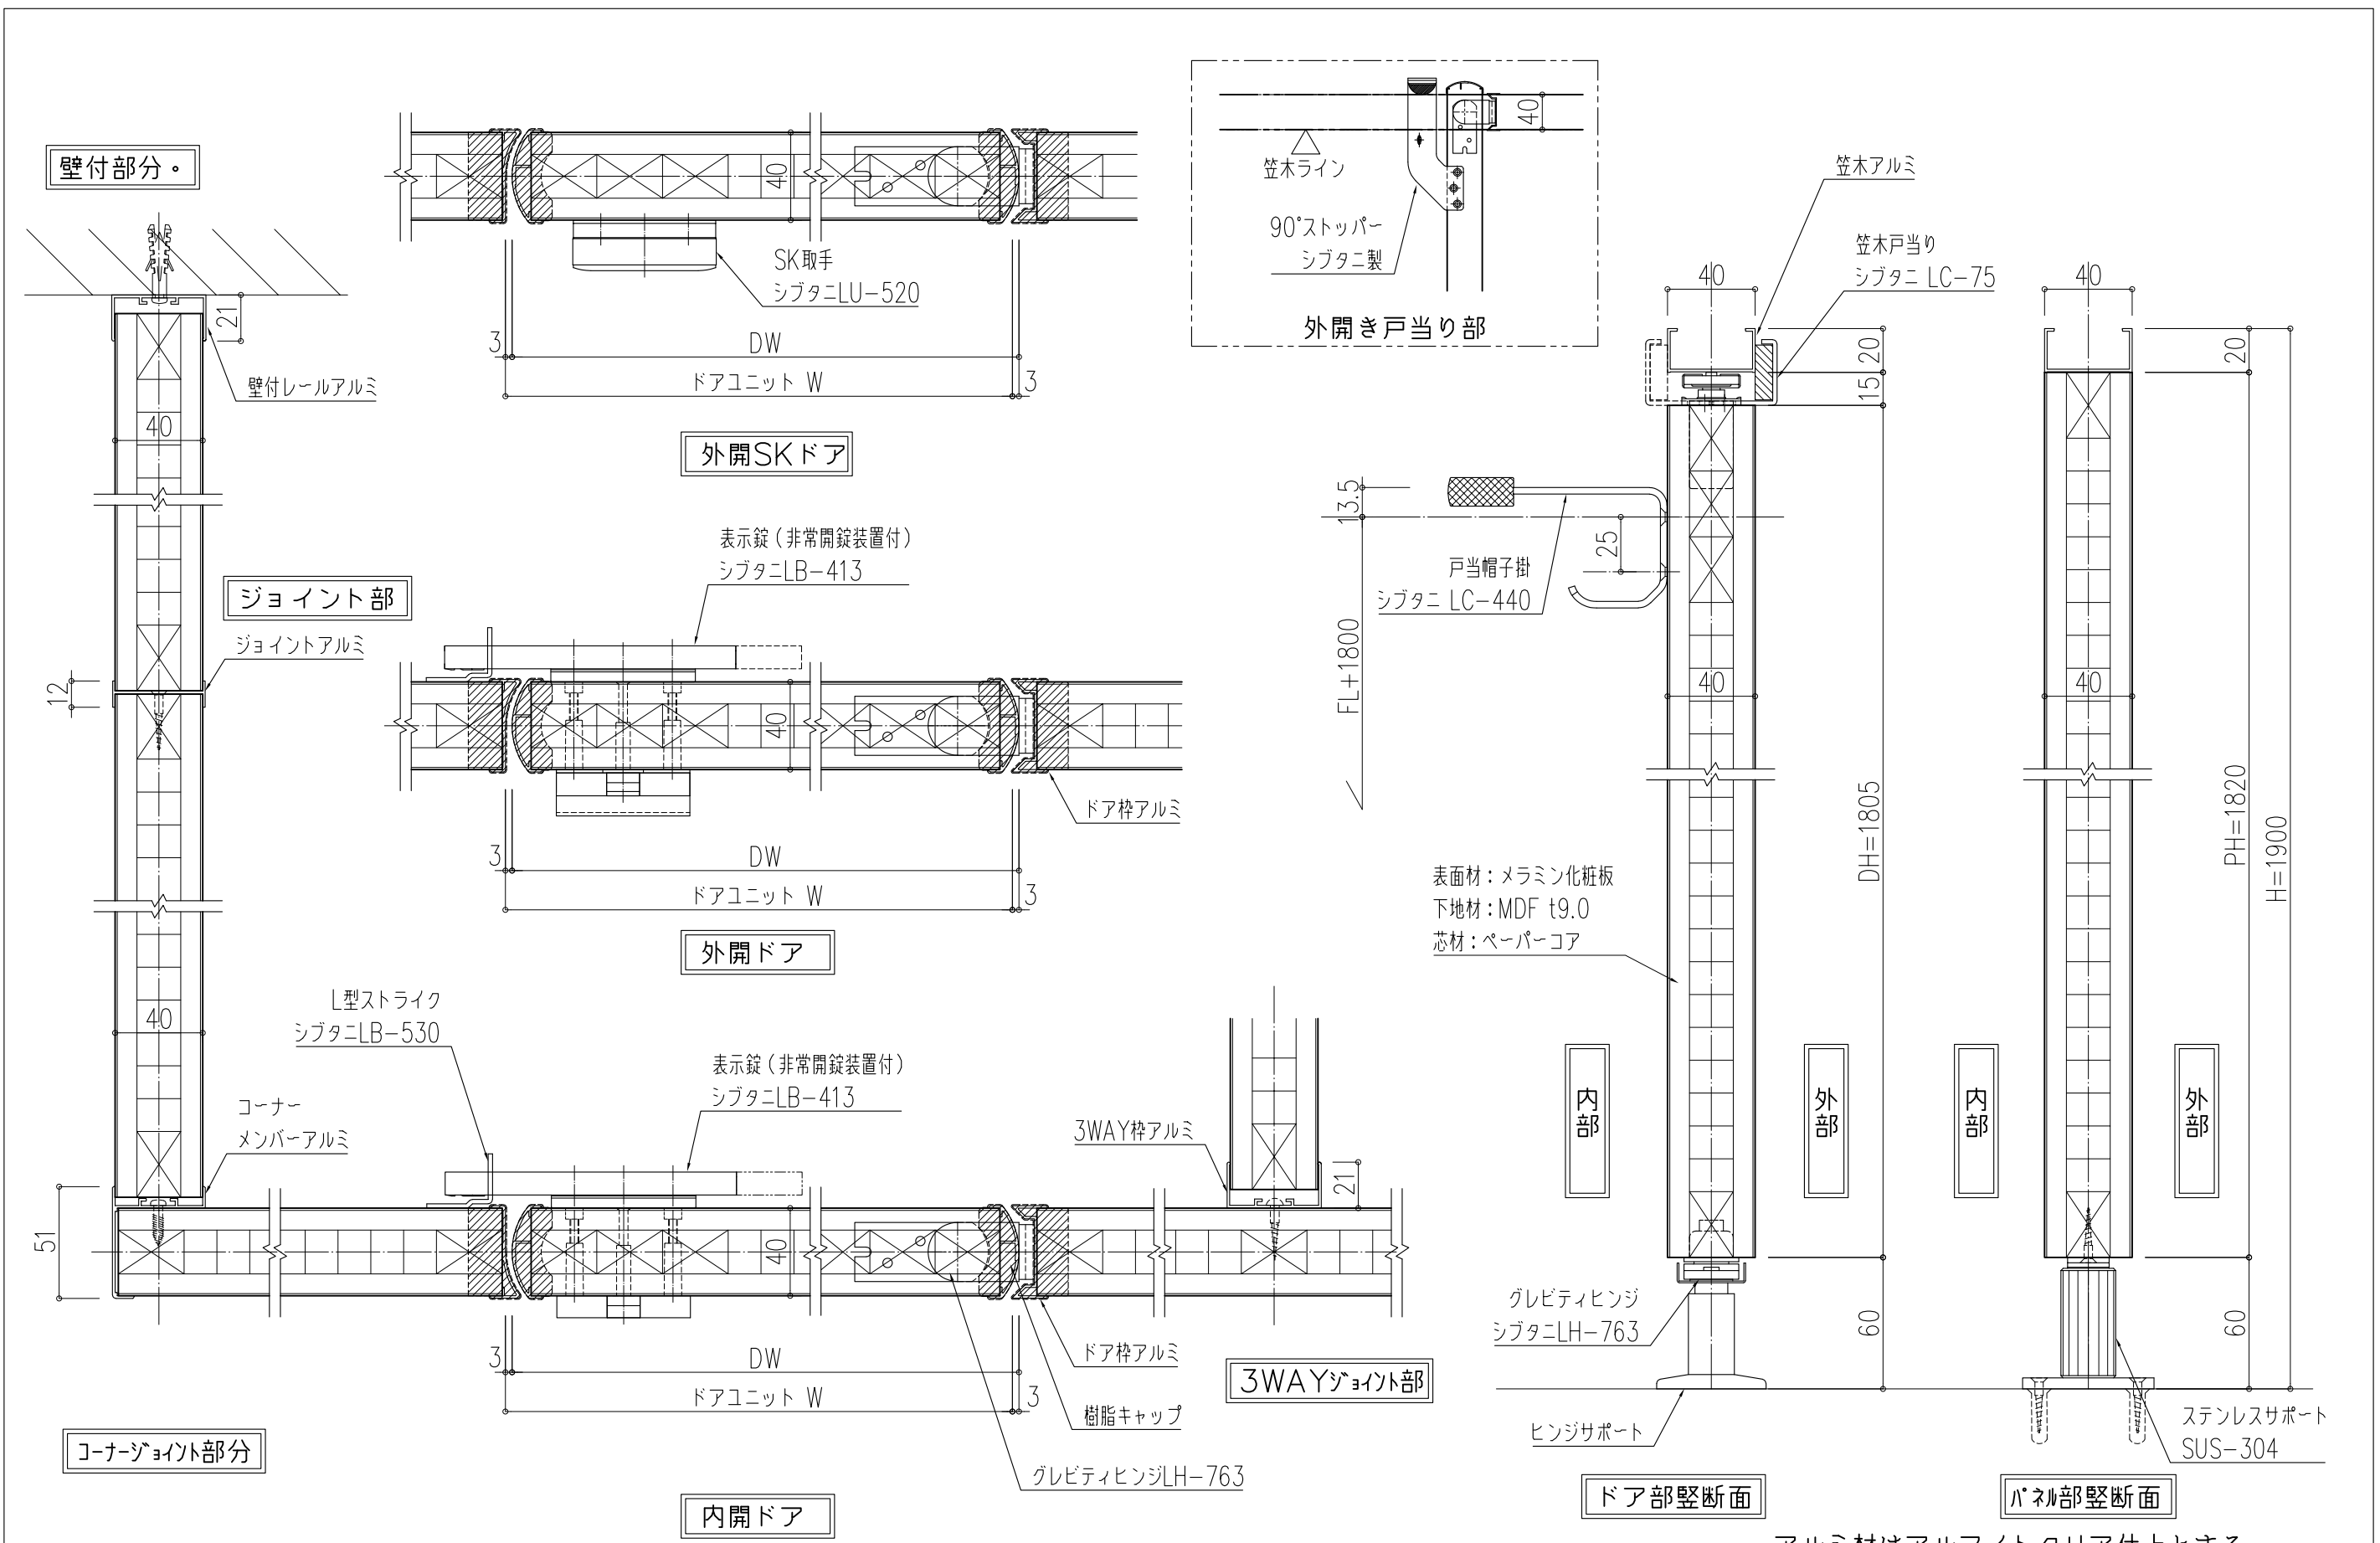

設計	現場名	御承認印	打合せ	作成	照査	縮尺	図番
			施工			A2 1/2	／
図面内容		作図		年月日		フルード	
トイレブース 断面詳細図(堅牢タイプ)							