


内部

外部

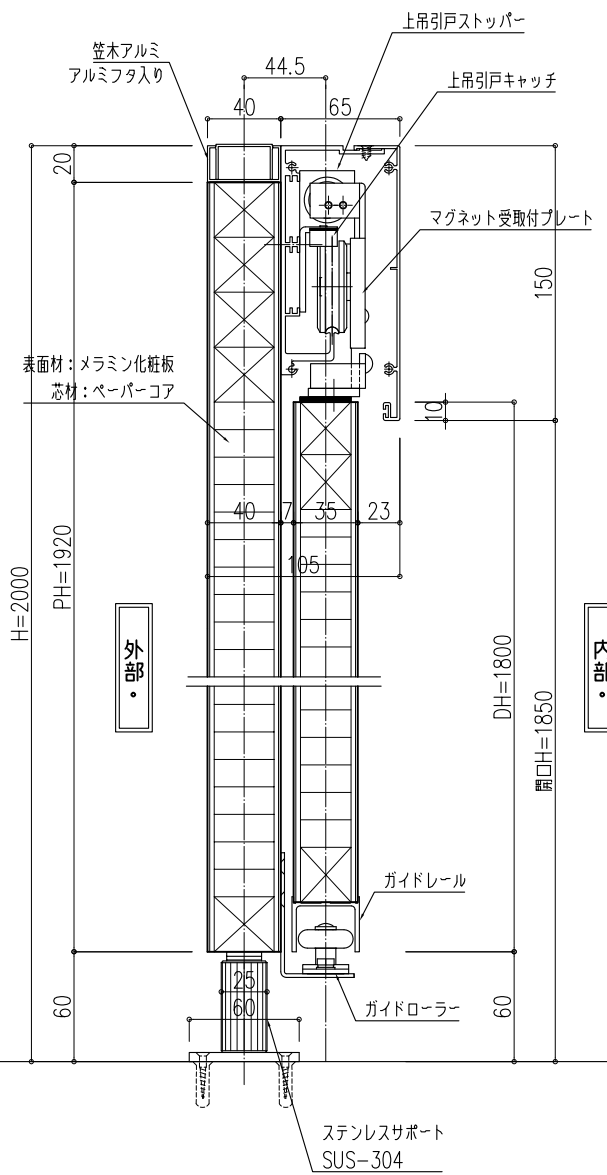




外部

内部

アルミ材はアルマイトクリア仕上とする


設計	現場名	御承認印	打合せ	作成	照査	縮尺	図番
施工	図面内容	佐藤				A2 1/2 A3 1/3	1
	自閉式スライドドア 断面詳細図-1	作図	年	月	日		

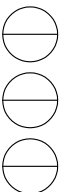


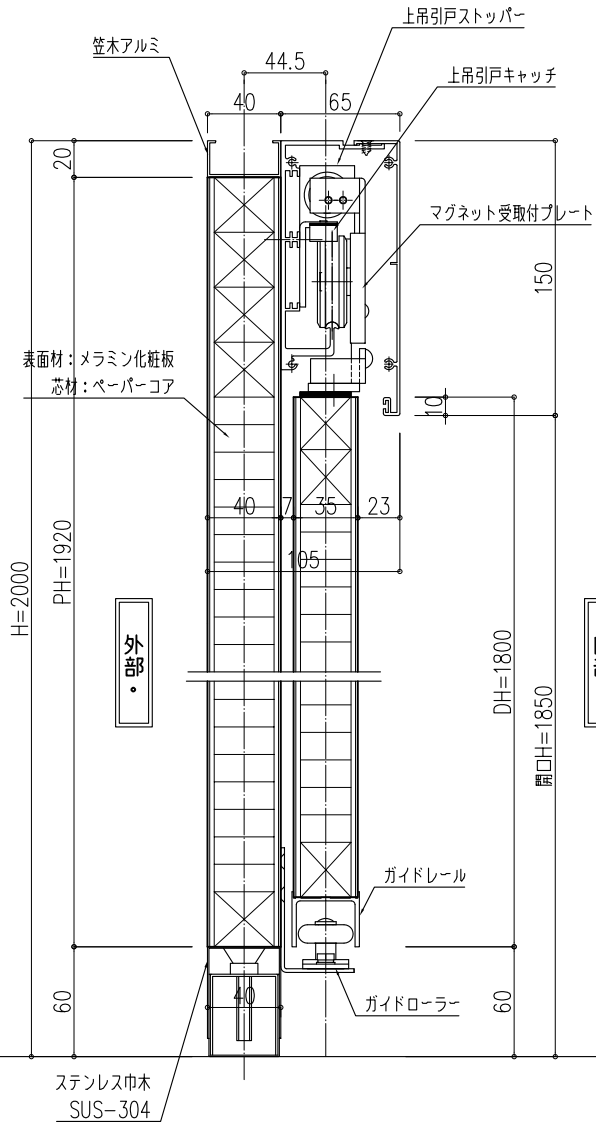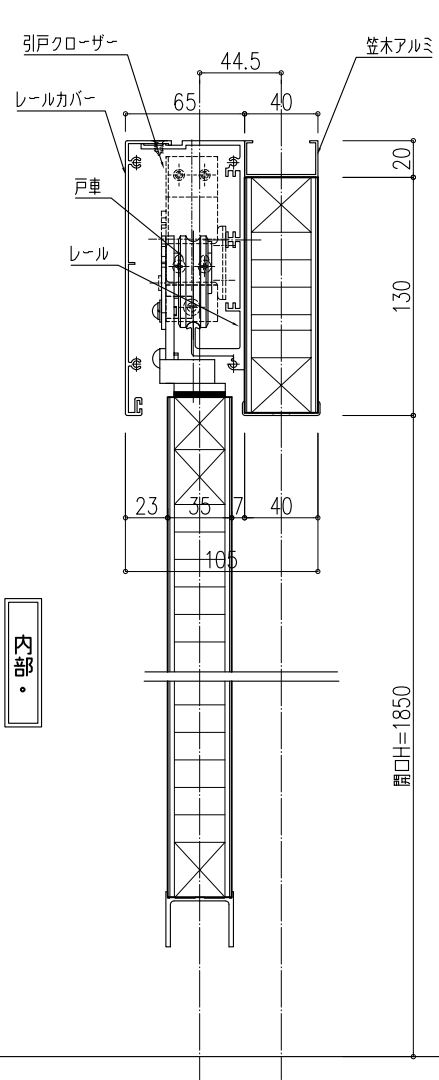

アルミ材はアルマイトクリア仕上とする

設計	現場名	御承認印	打合せ	作成	照査	縮尺	図番
施工	図面内容		佐藤			A2 1/2 A3 1/3	1 /
	自閉式スライドドア 断面詳細図-1	作図	年 月 日				

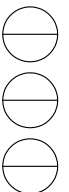

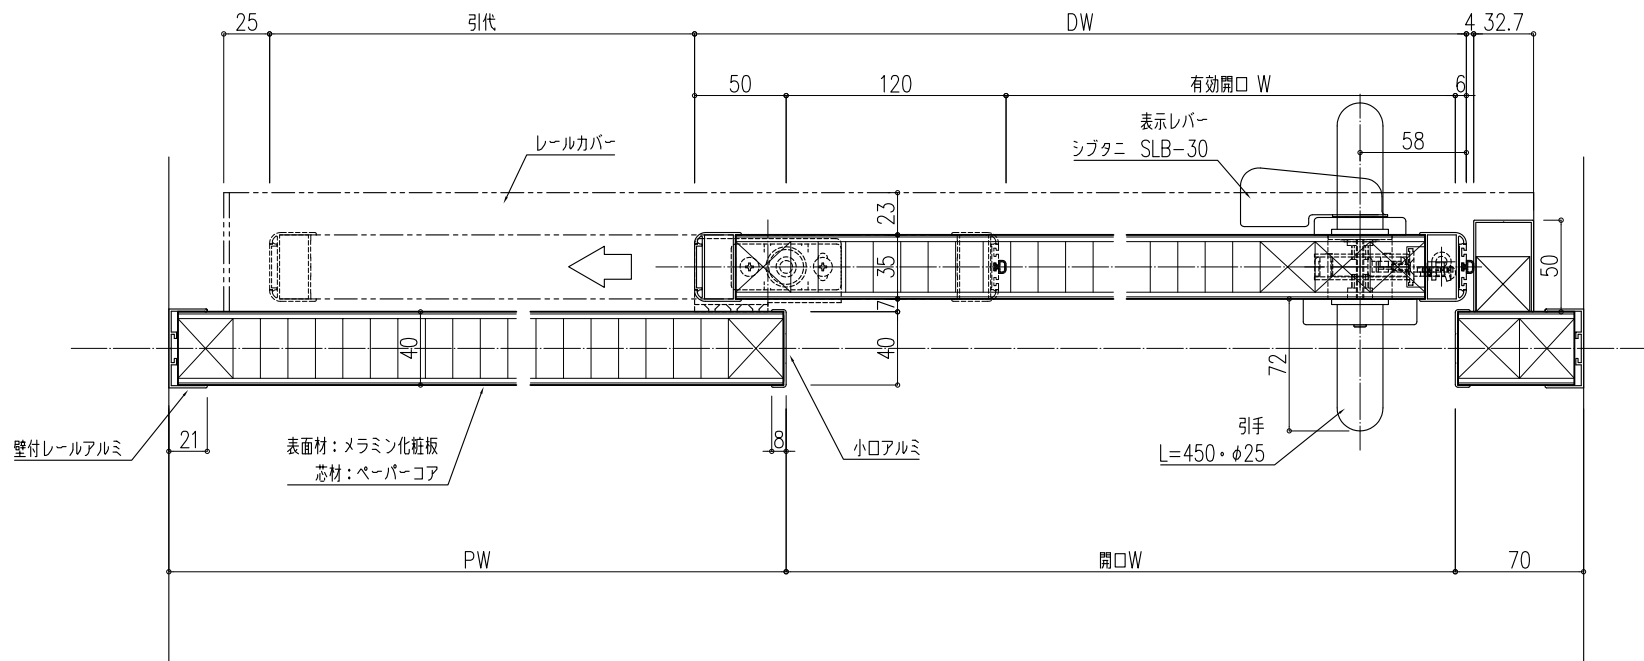

アルミ材はアルマイトクリア仕上とする

作図	設計	現場名	御承認印	打合せ	作成	照査	縮尺	図番
	施工			佐藤		A2 1/2 A3 1/3	5 /	
図面内容 自閉式スライドドア 断面詳細図-2			作図	年月日	