



設計	現場名	御承認印	打合せ	作成	照査	縮尺	図番
			施工	図面内容	年月日	A2 1/2	A3 1/3
トイレブース 断面詳細図							

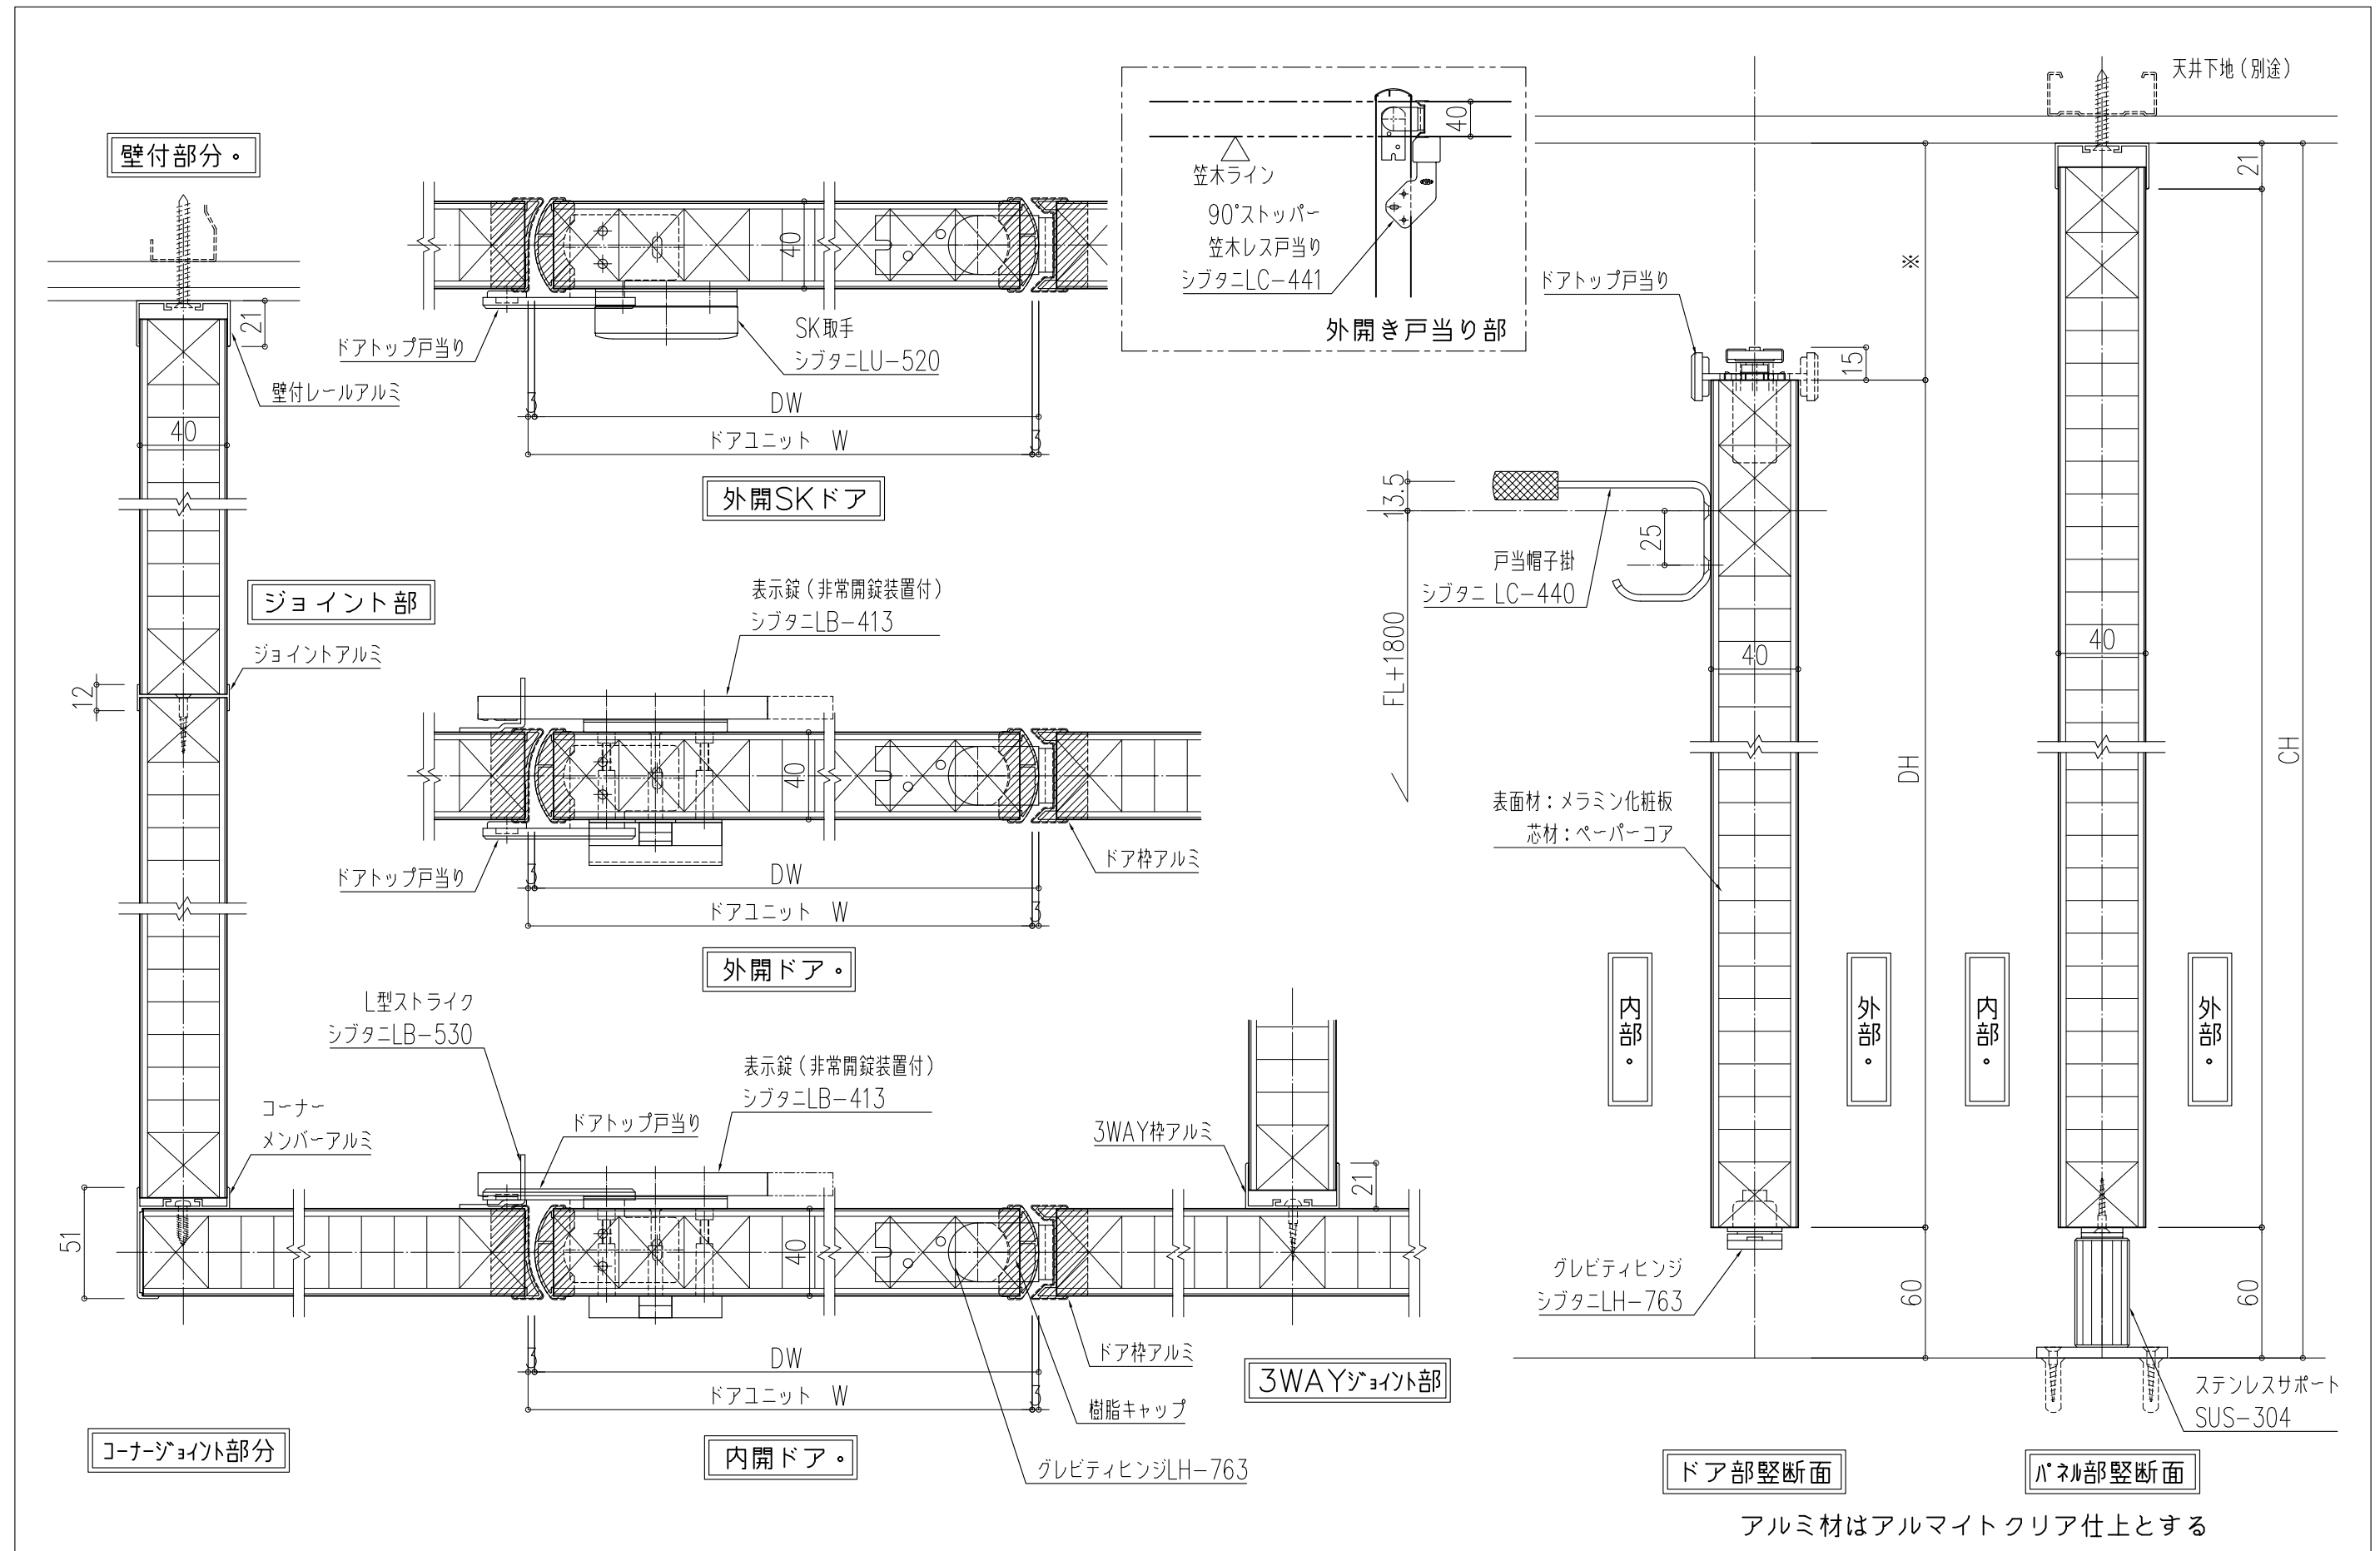


設計	現場名	御承認印	打合せ	作成	照査	縮尺	図番
			施工	図面内容	年月日	A2 1/2	A3 1/3
トイレブース 断面詳細図							

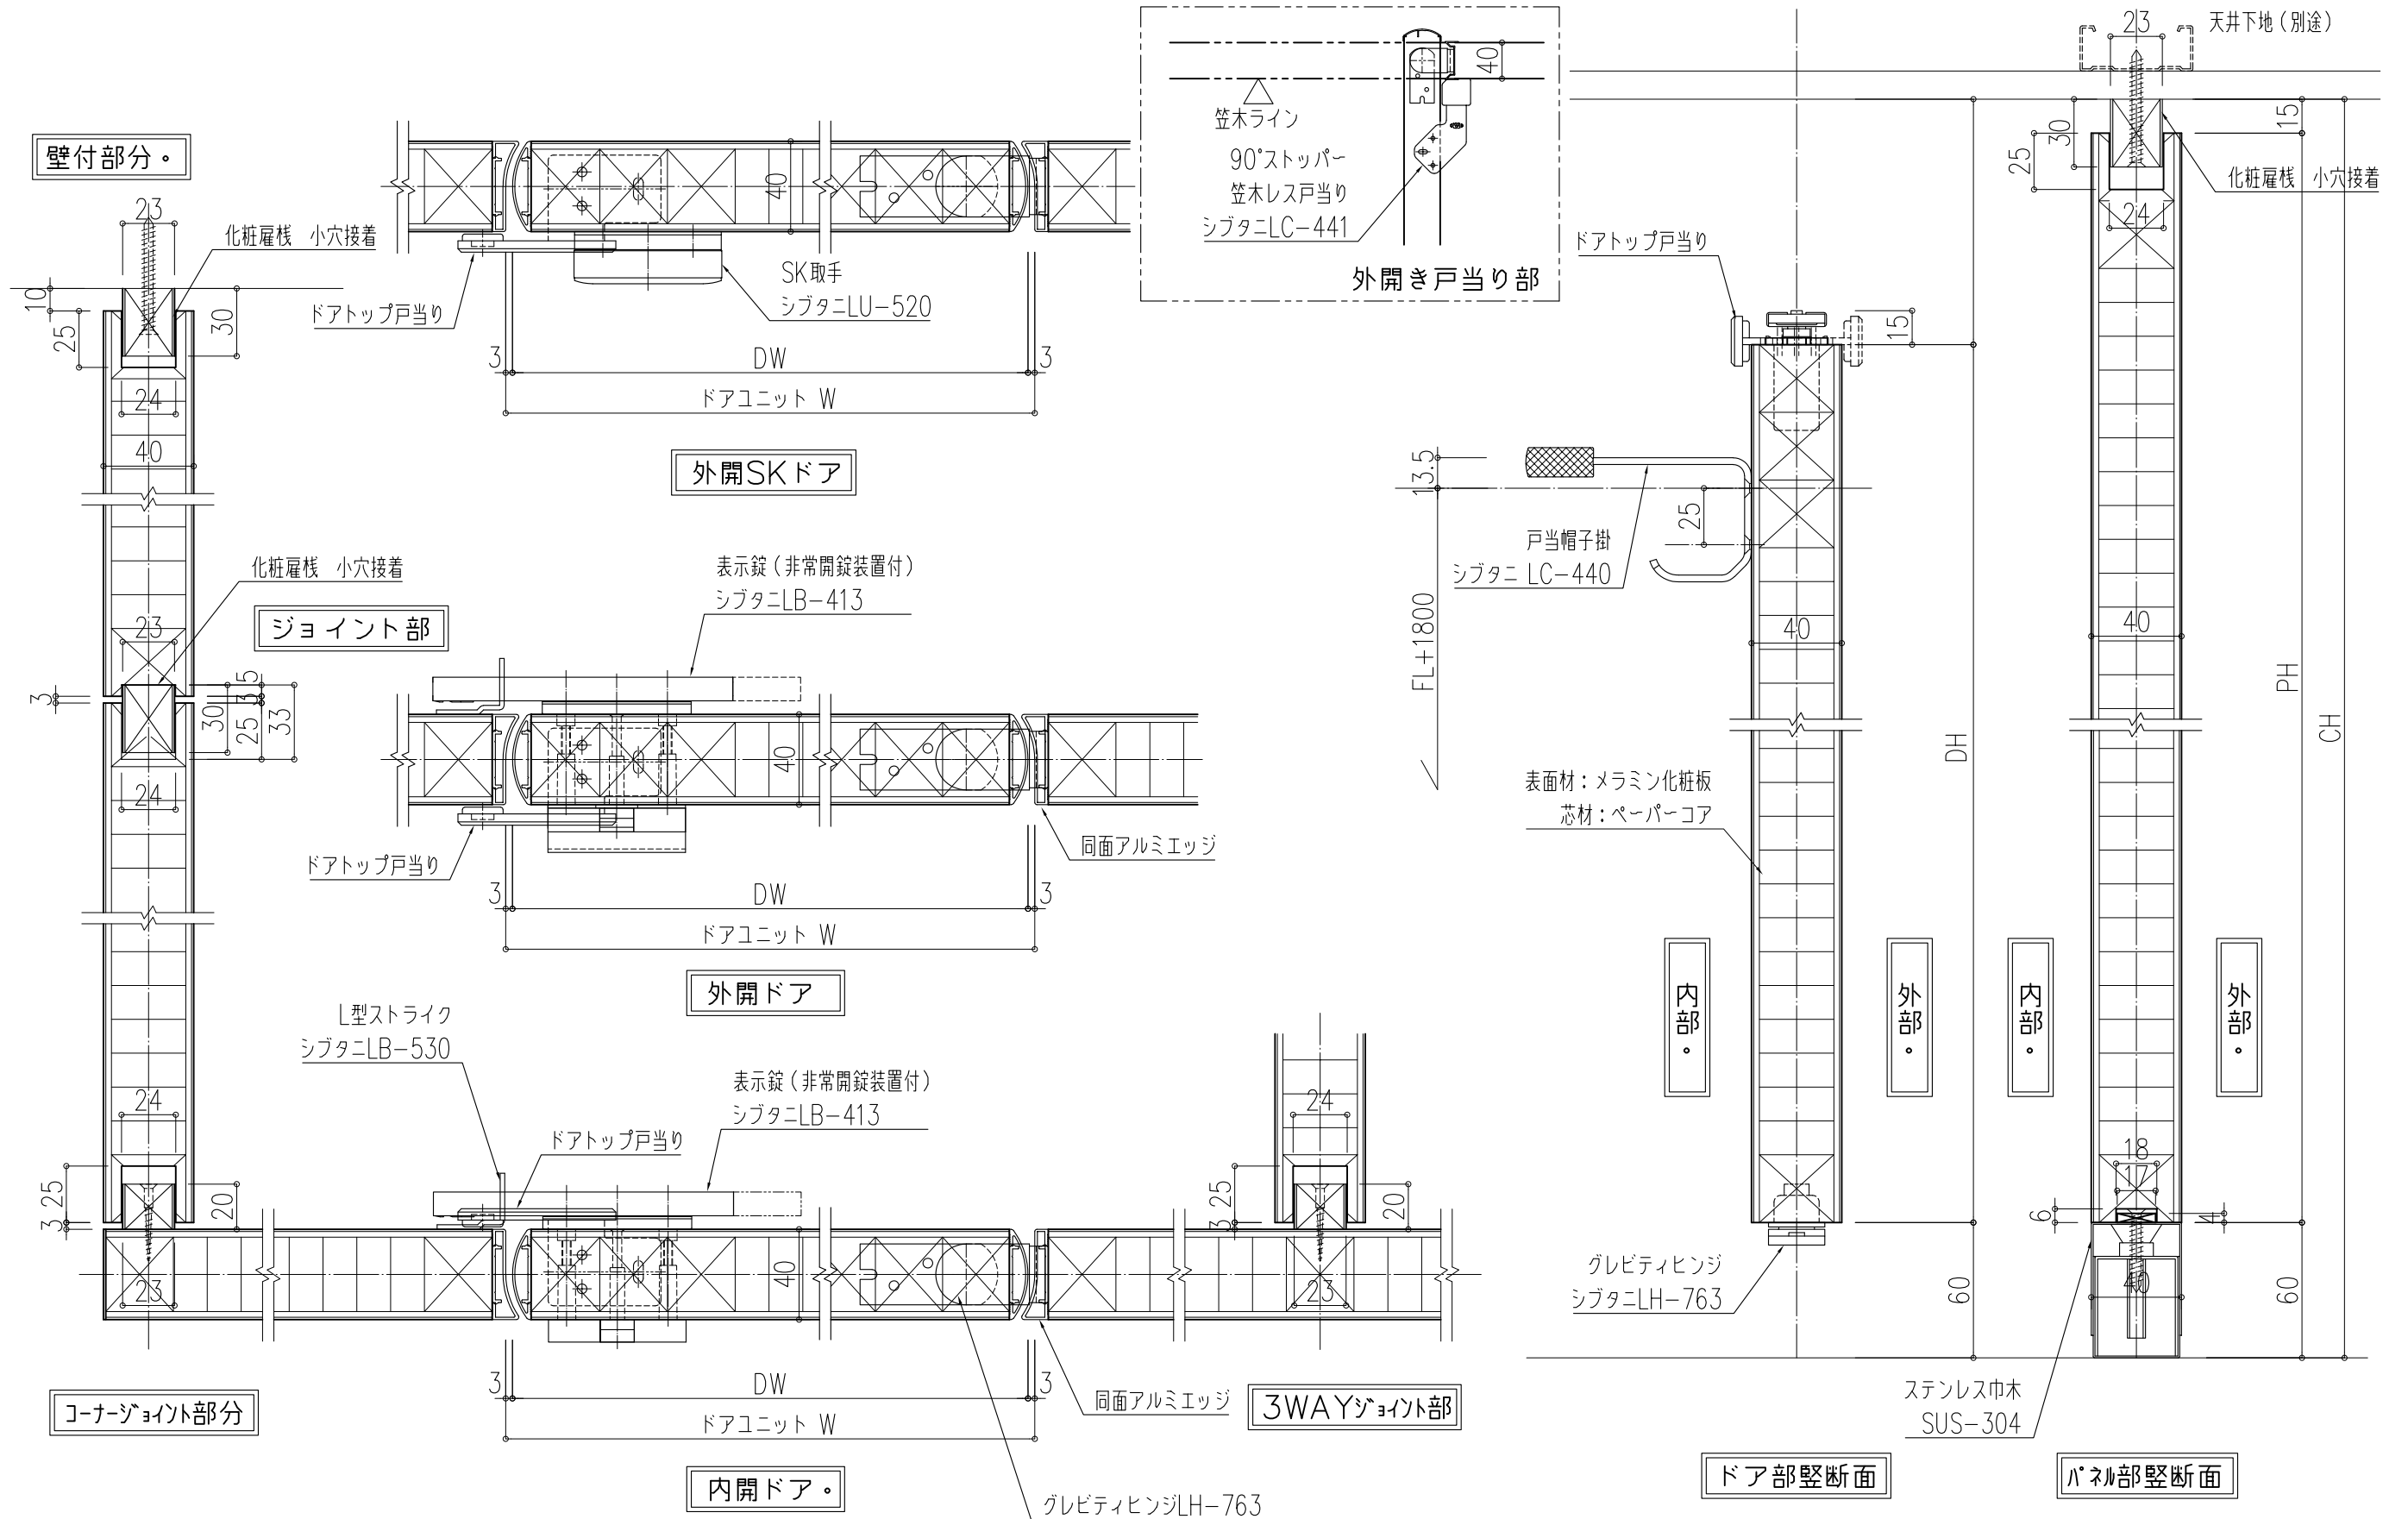

アルミ材はアルマイトクリア仕上とする

設計	現場名	御承認印	打合せ	作成	照査	縮尺	図番
			施工	図面内容			A2 1/2
						A3 1/3	
トイレブース 断面詳細図		作図 年月日					

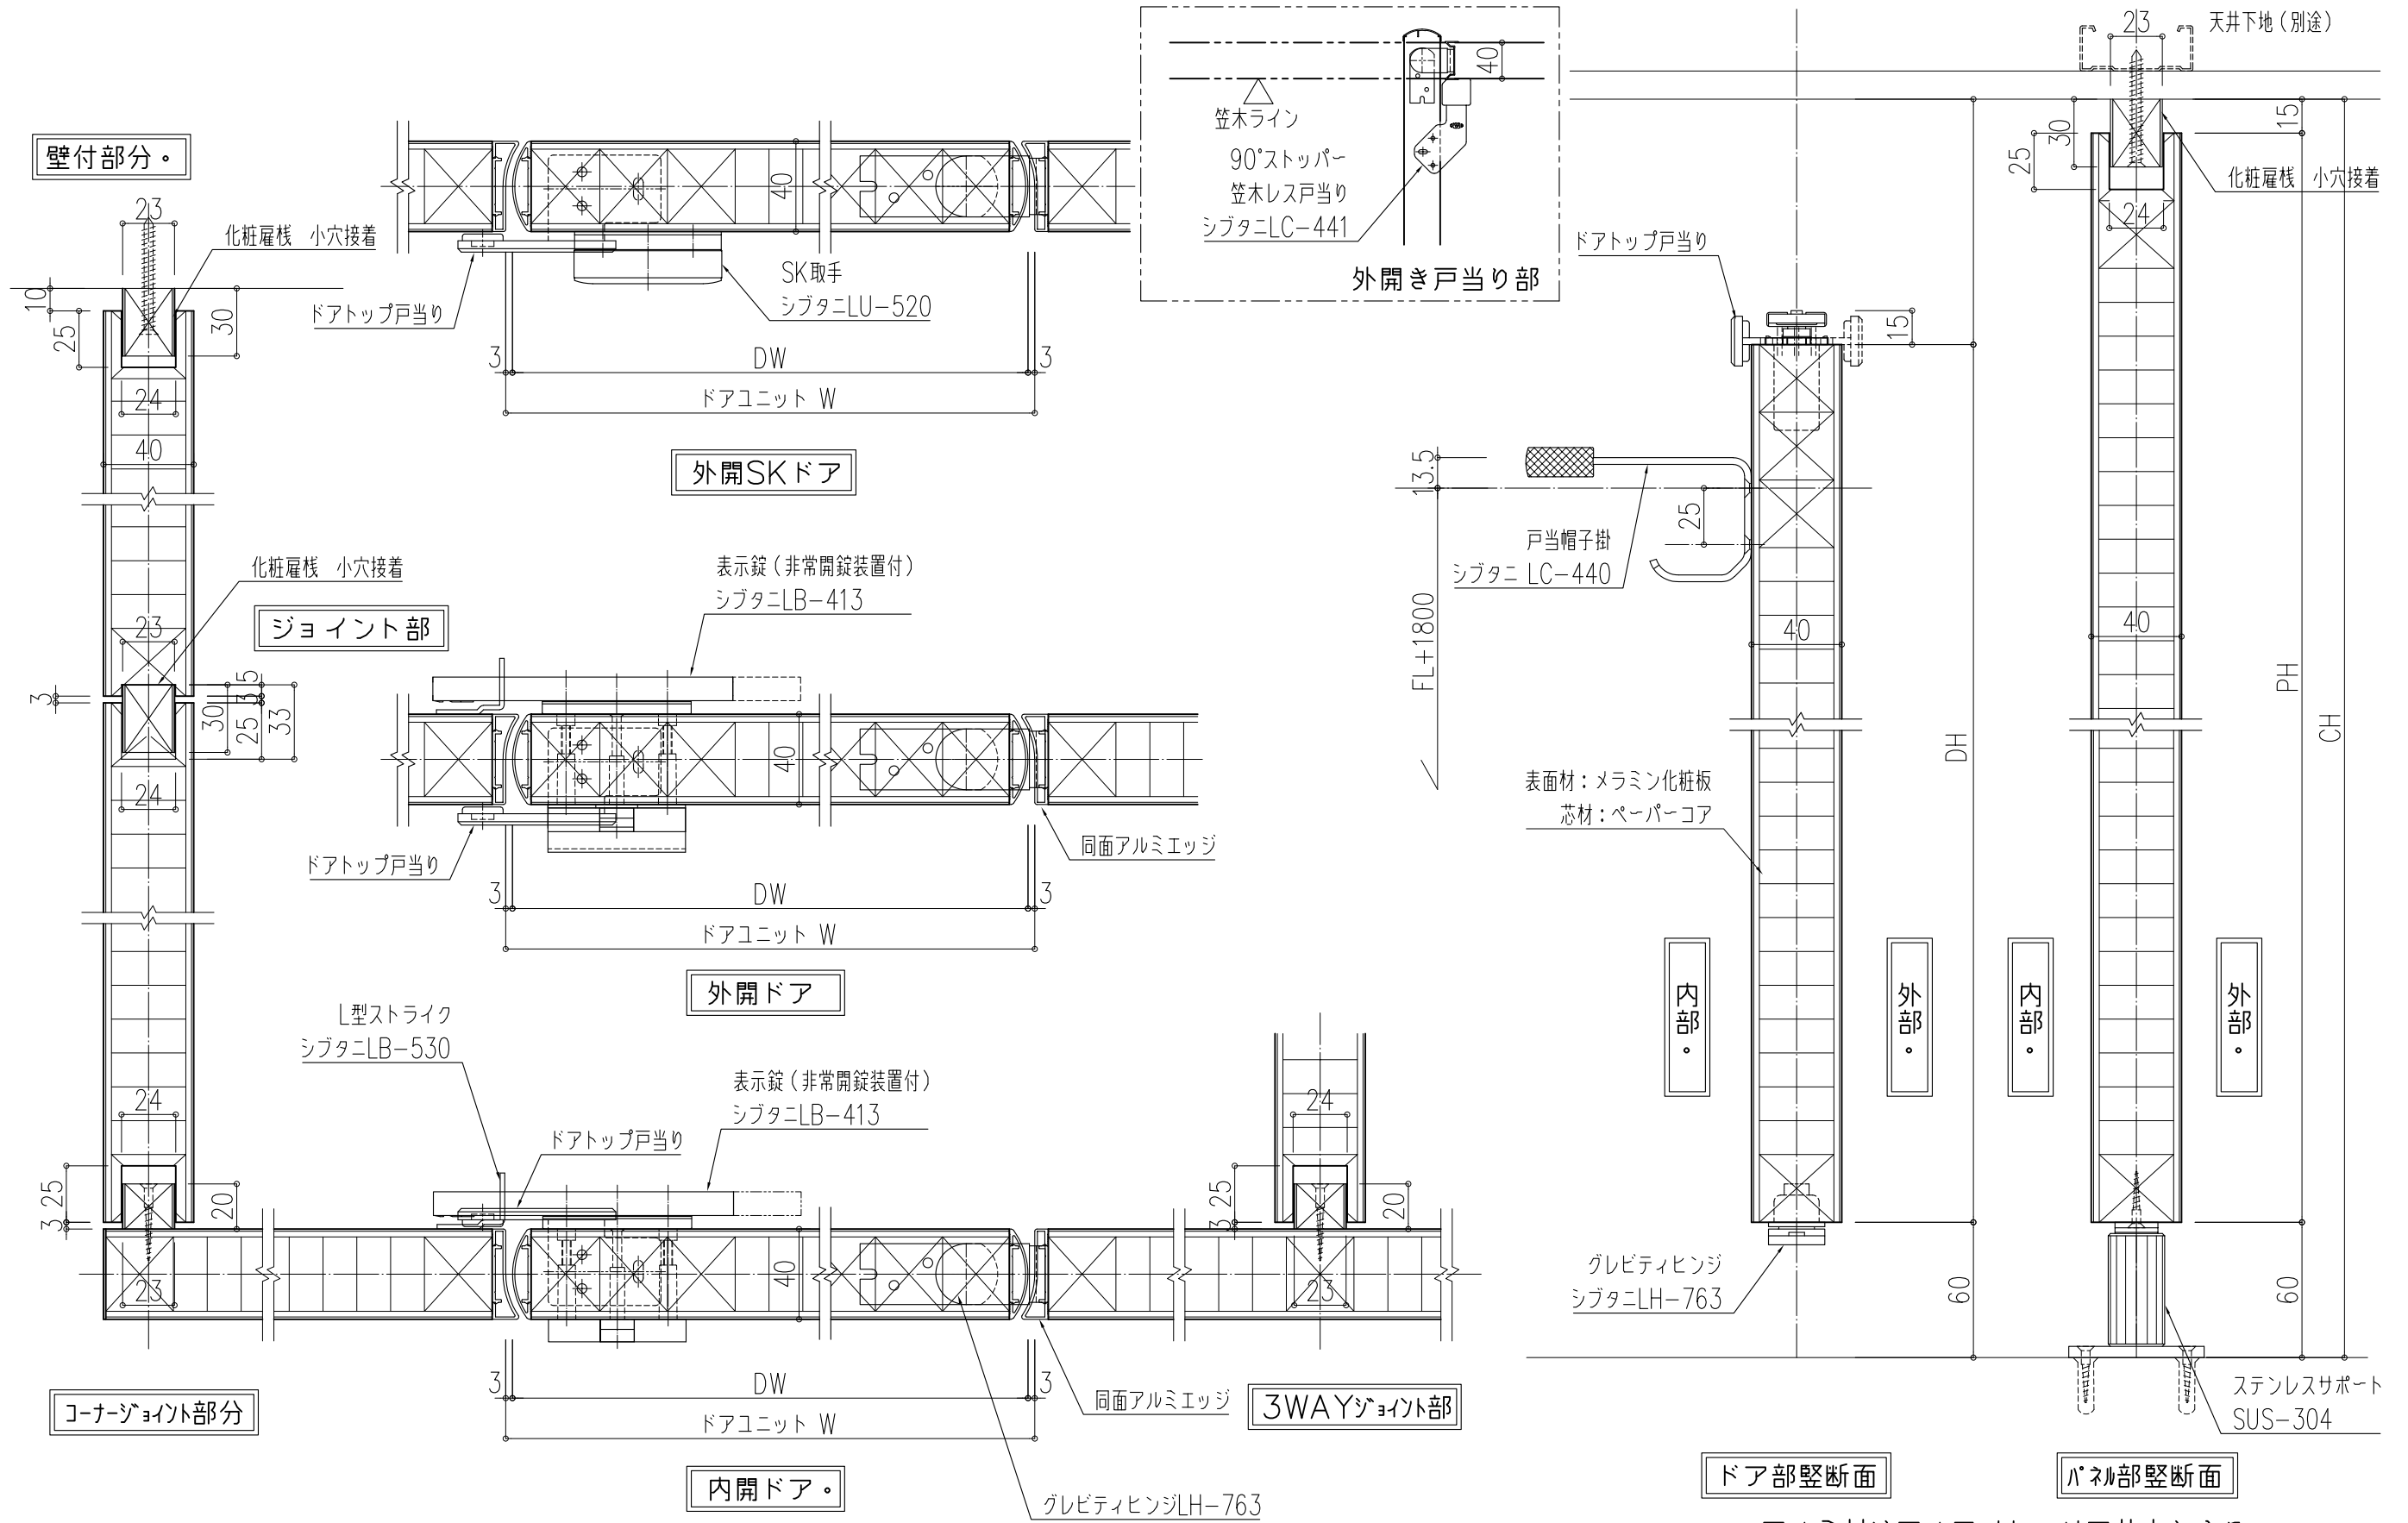

アルミ材はアルマイトクリア仕上とする

設計	現場名	御承認印	打合せ	作成	照査	縮尺	図番
			施工	図面内容			A2 1/2
						A3 1/3	
			トイレブース 断面詳細図				
			年月日				