


設計	現場名	御承認印	打合せ	作成	照査	縮尺	図番
施工	図面内容					A2 1/2 A3 1/3	
	トイレブース 断面詳細図						
		作図	年月日				

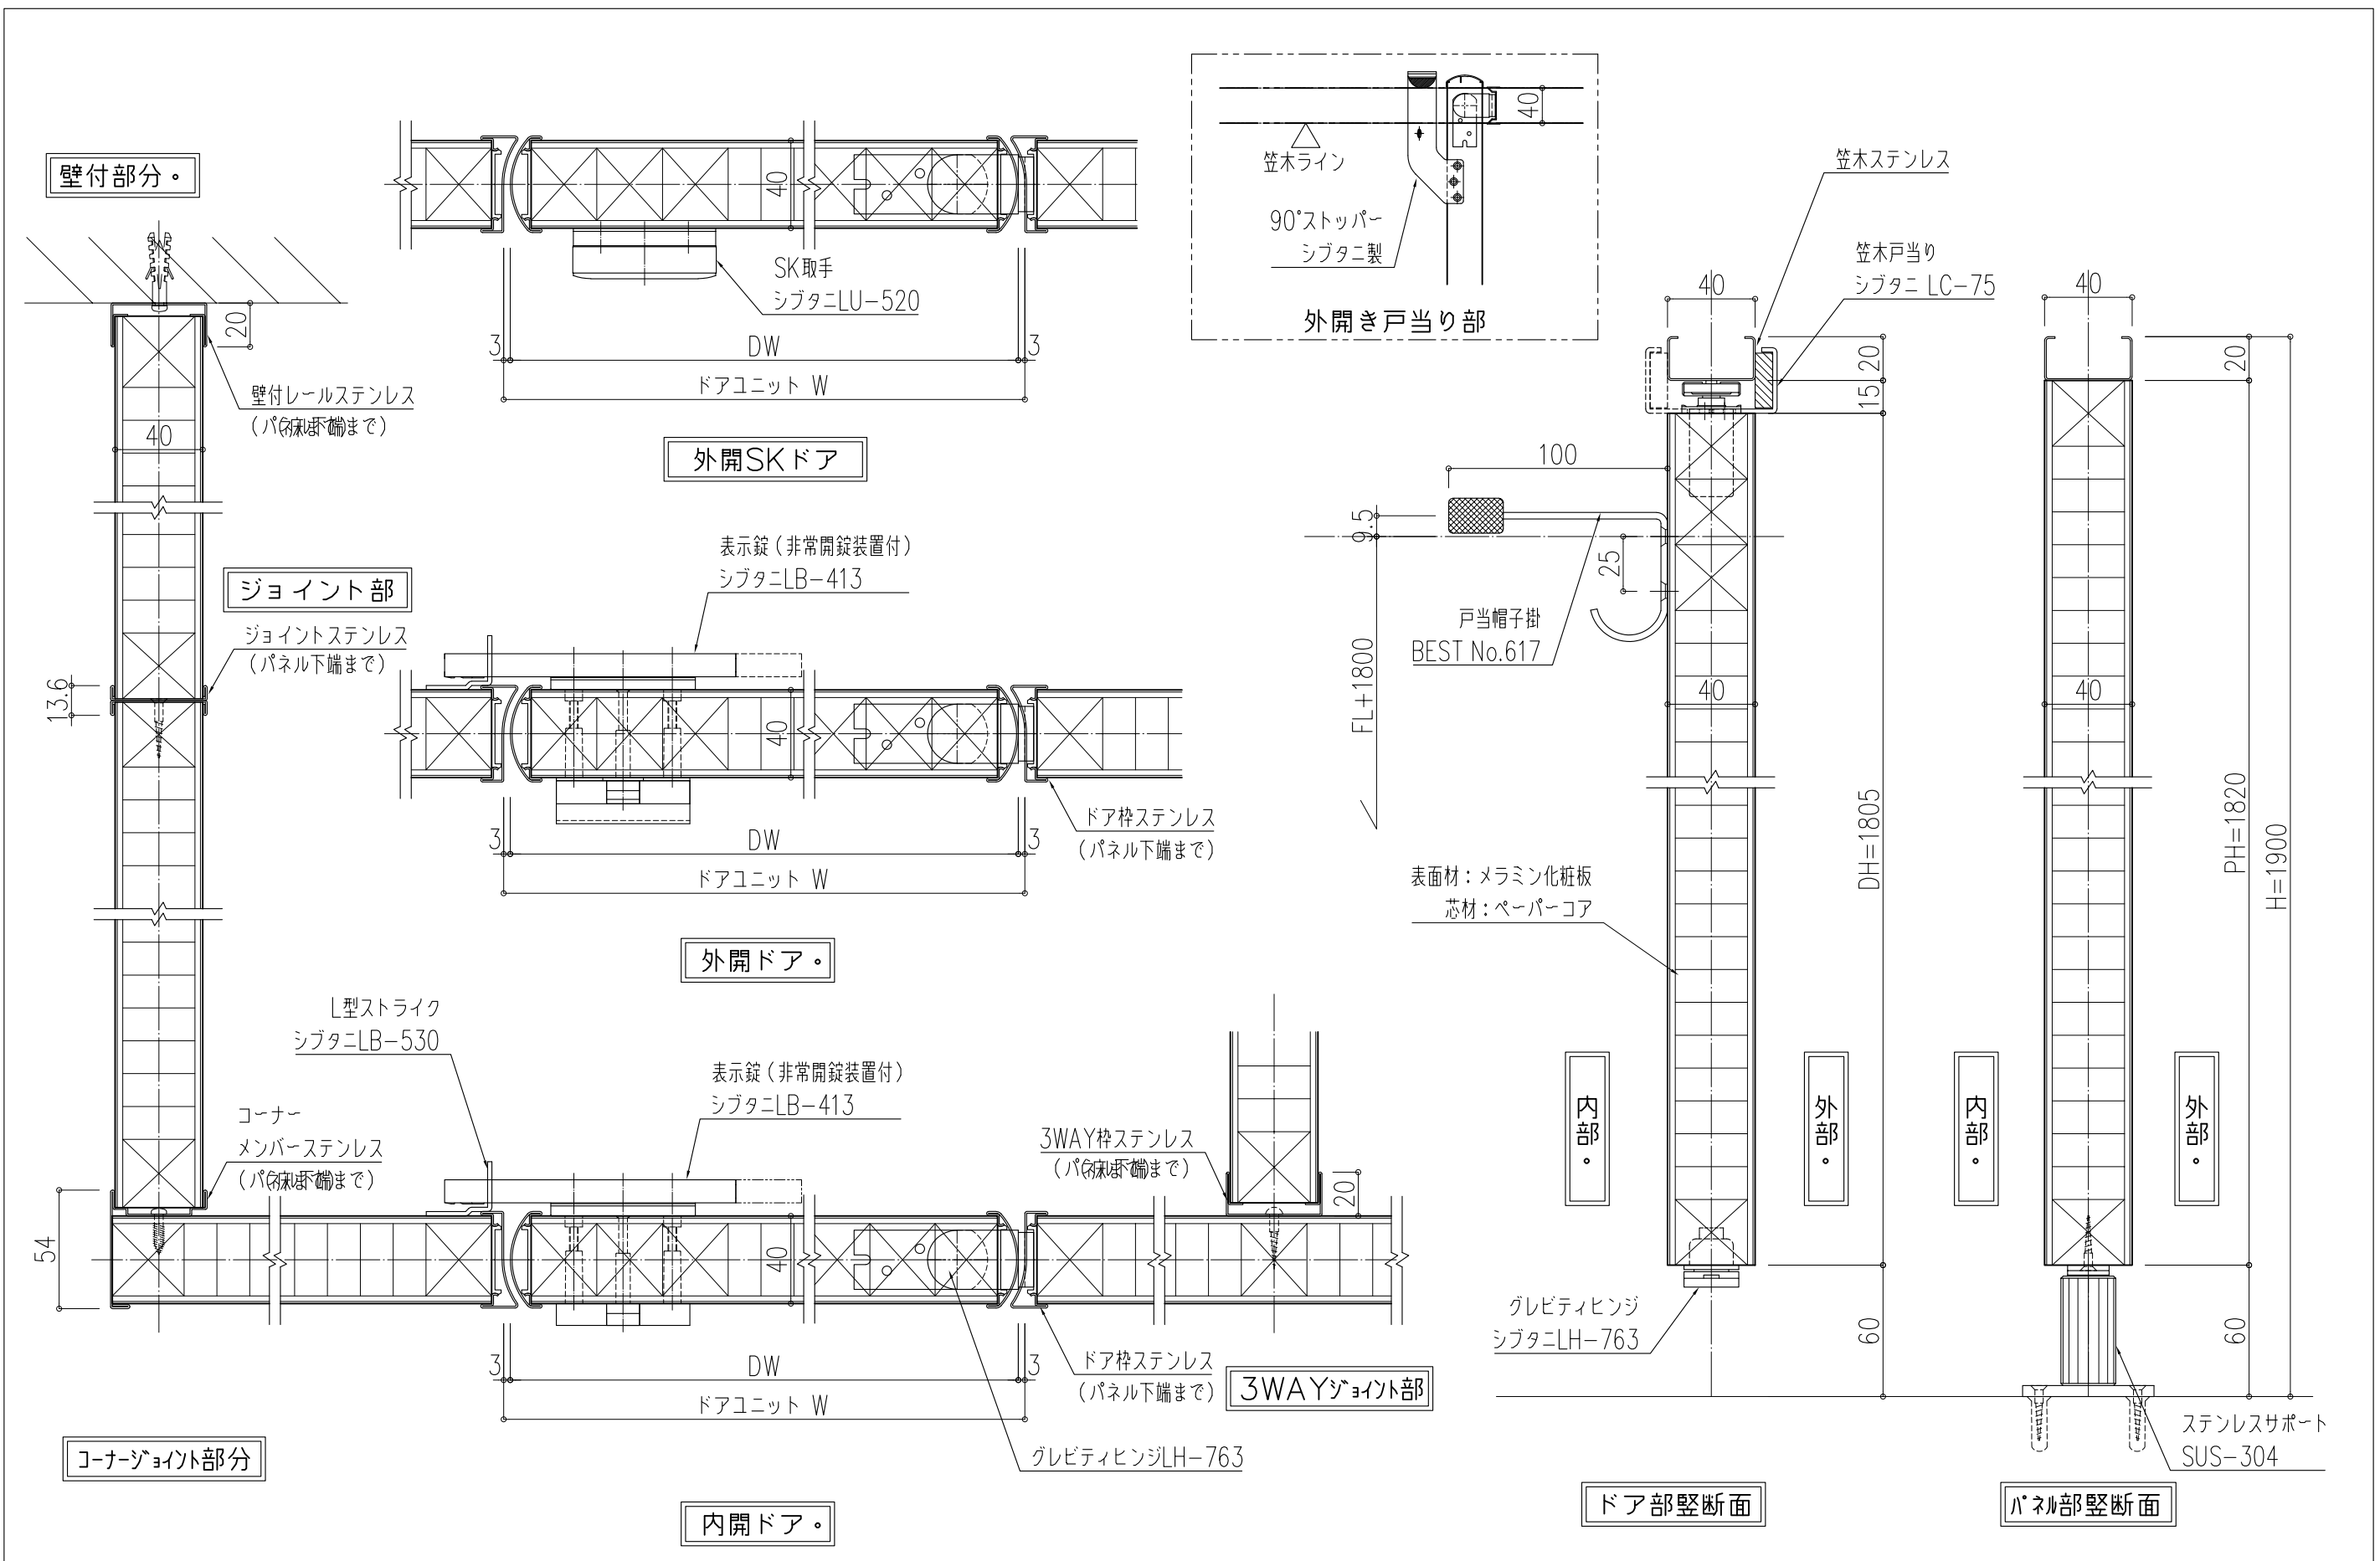

設計	現場名	御承認印	打合せ	作成	照査	縮尺	図番
施工	図面内容					A2 1/2 A3 1/3	
	トイレブース 断面詳細図						
		作図 年 月 日					