


設計	現場名	御承認印	打合せ	作成	照査	縮尺	図番
施工	図面内容	年月日				A2 1/2 A3 1/3	
	折戸ブース(784B-調整付) 断面詳細図						

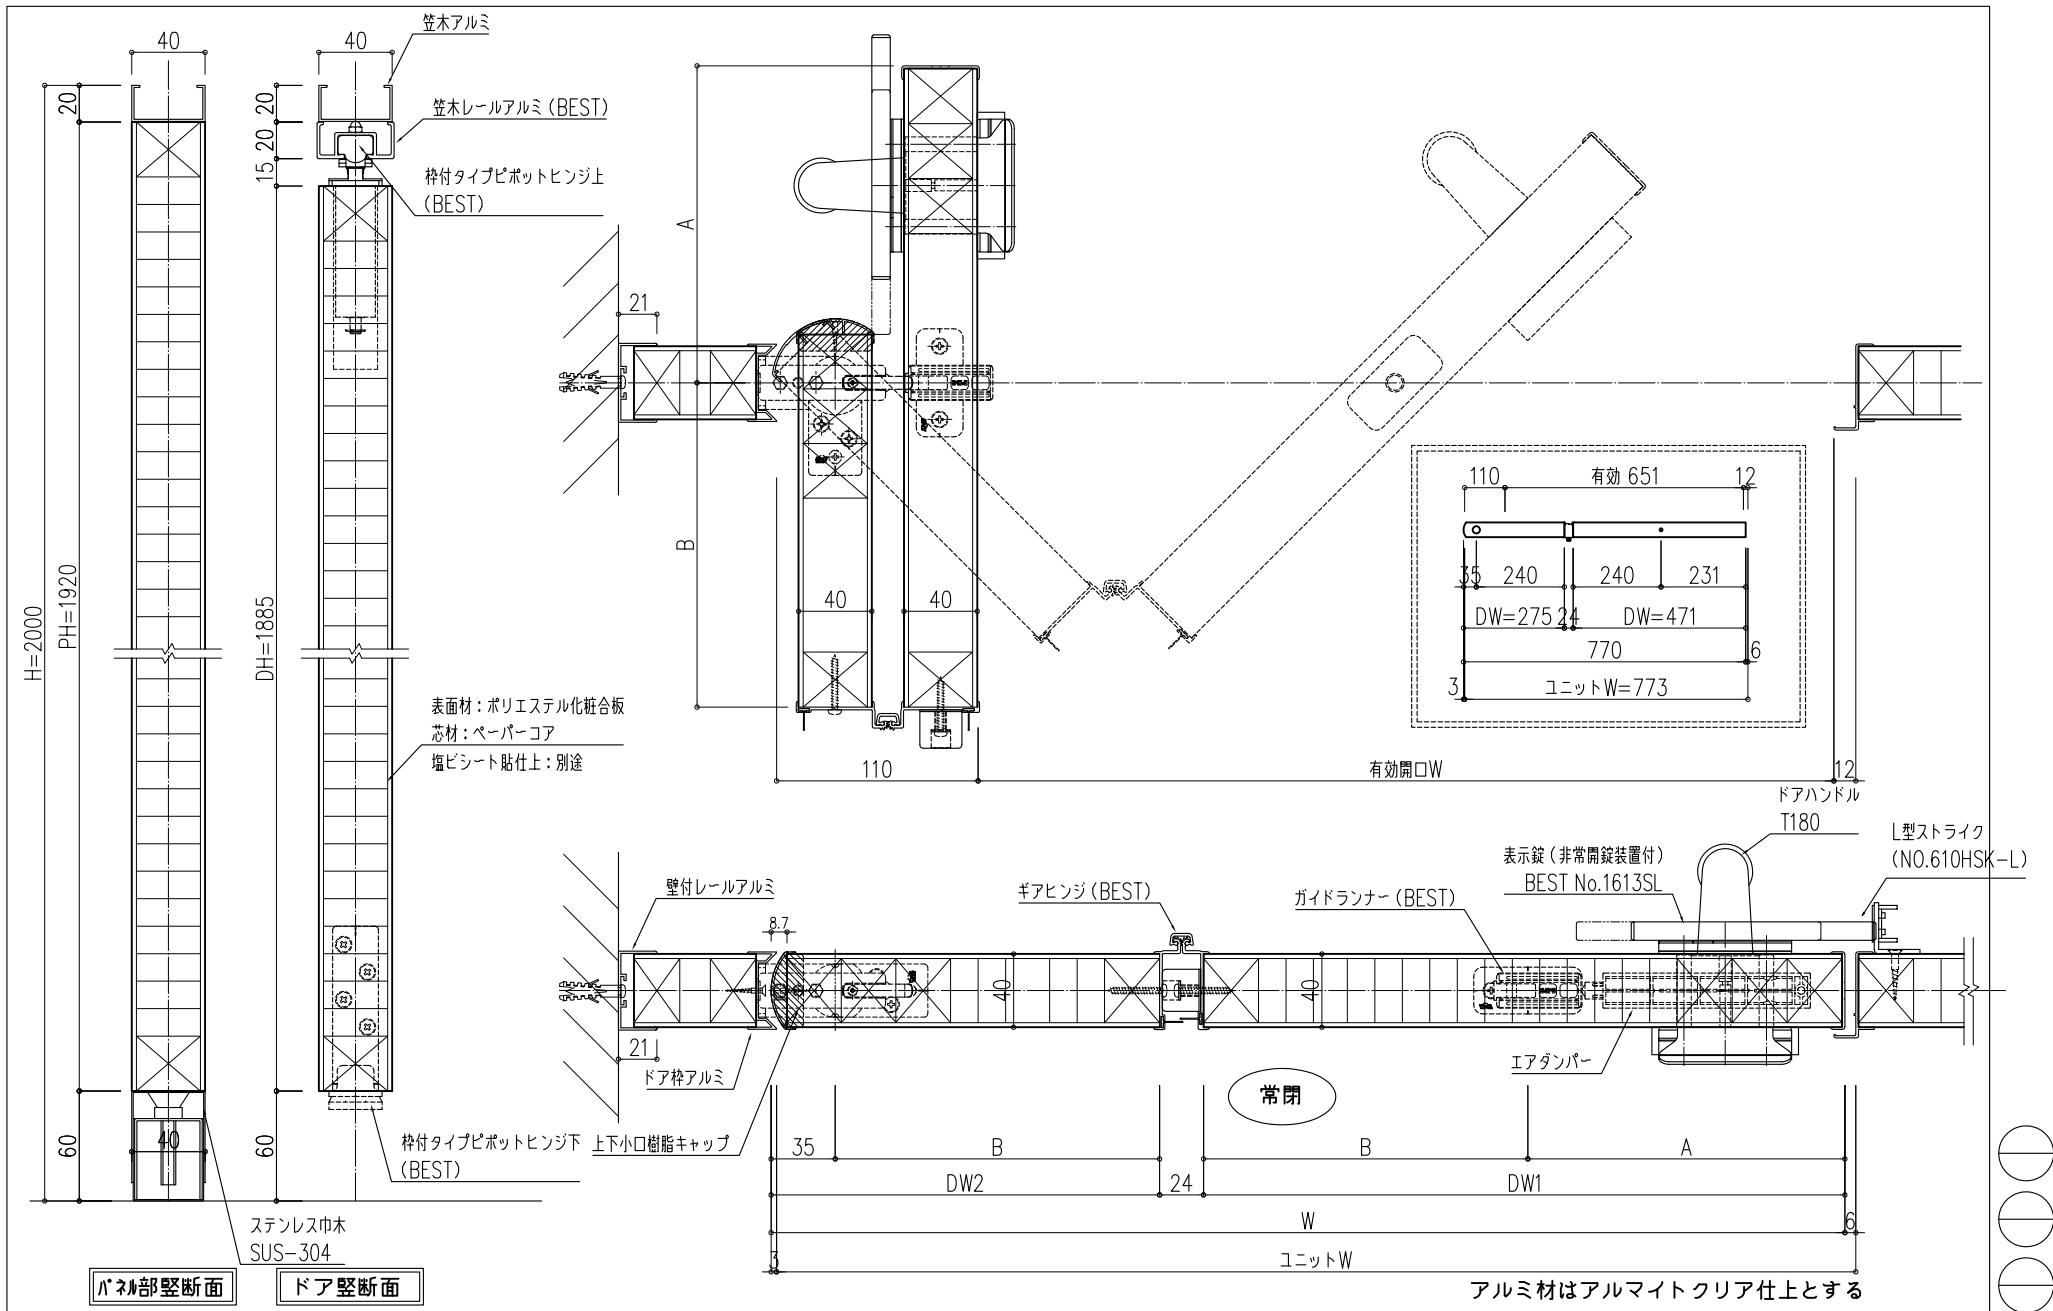



パネル部縦断面

ドア縦断面

アルミ材はアルマイトクリア仕上とする

設計	現場名	御承認印	打合せ	作成	照査	縮尺	図番
						A2 1/2	
施工	図面内容					A3 1/3	
	折戸ブース (784B-調整付) 断面詳細図	作図	年月日				