

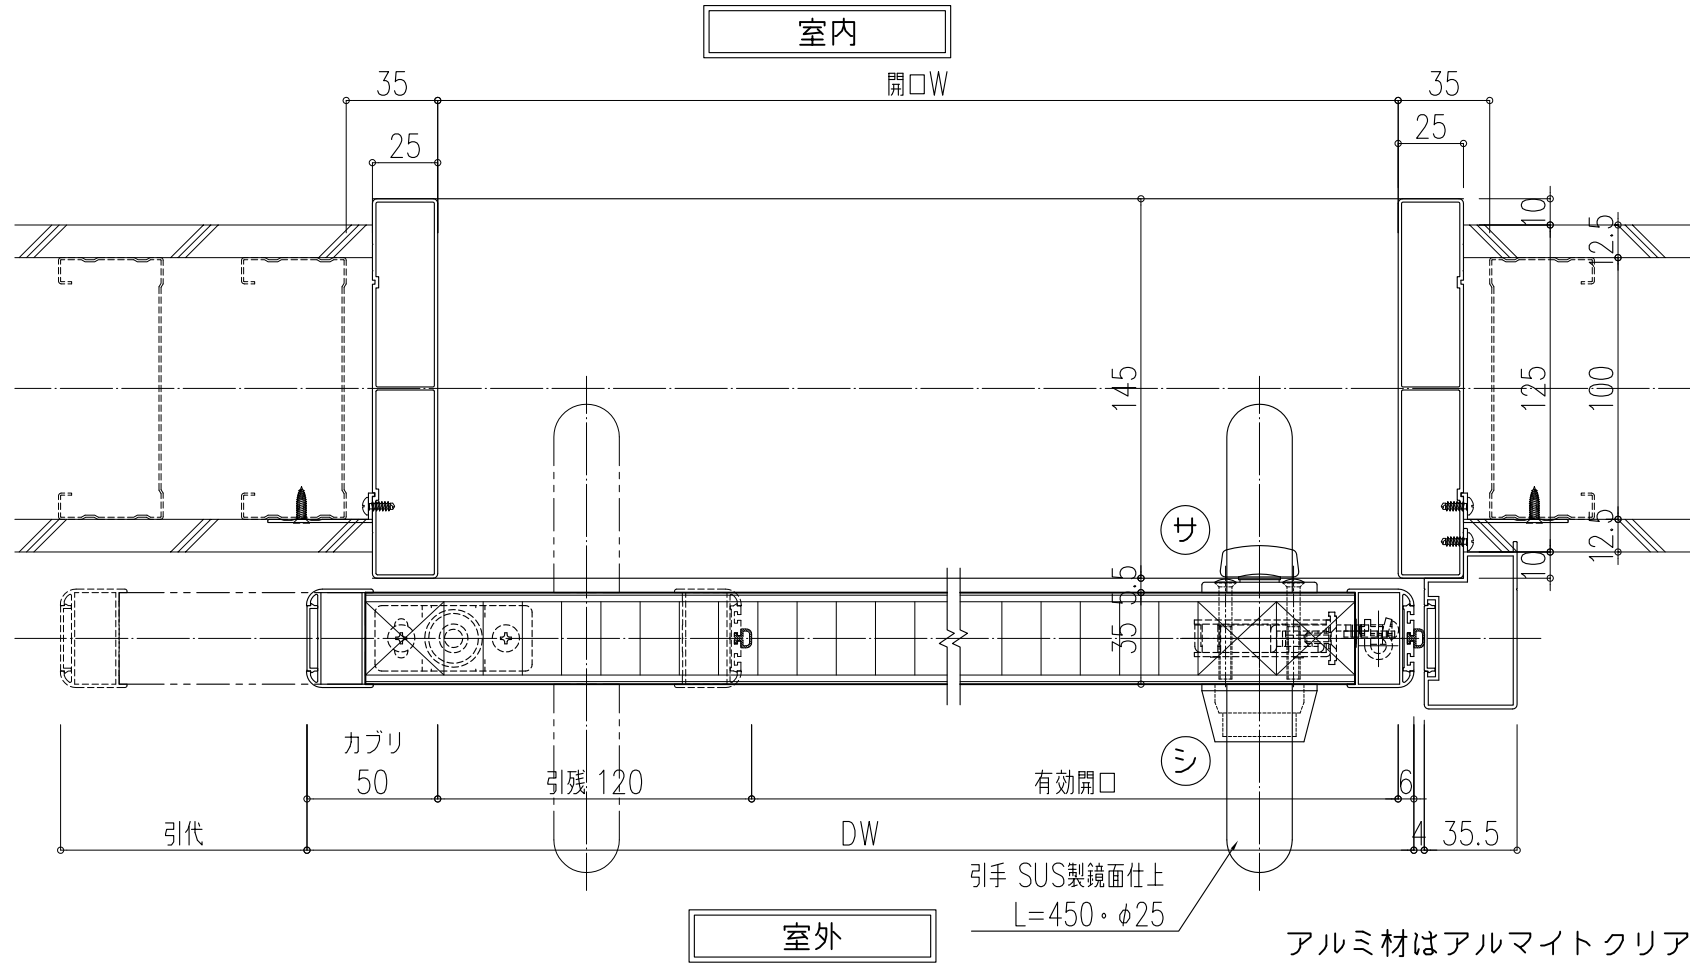


符号	勝手・数量	枠
① AWD	L 1 R 0	見込 145 色 アルマイトクリア
設置場所	---	
ドア仕様	引戸(半自動式)	
ドア表面材	ポリエステル化粧板 色番: 未定	
取手・カギ	引手L=450 SUS製鏡面仕上 ロット棒式引戸錠	
備考	---	

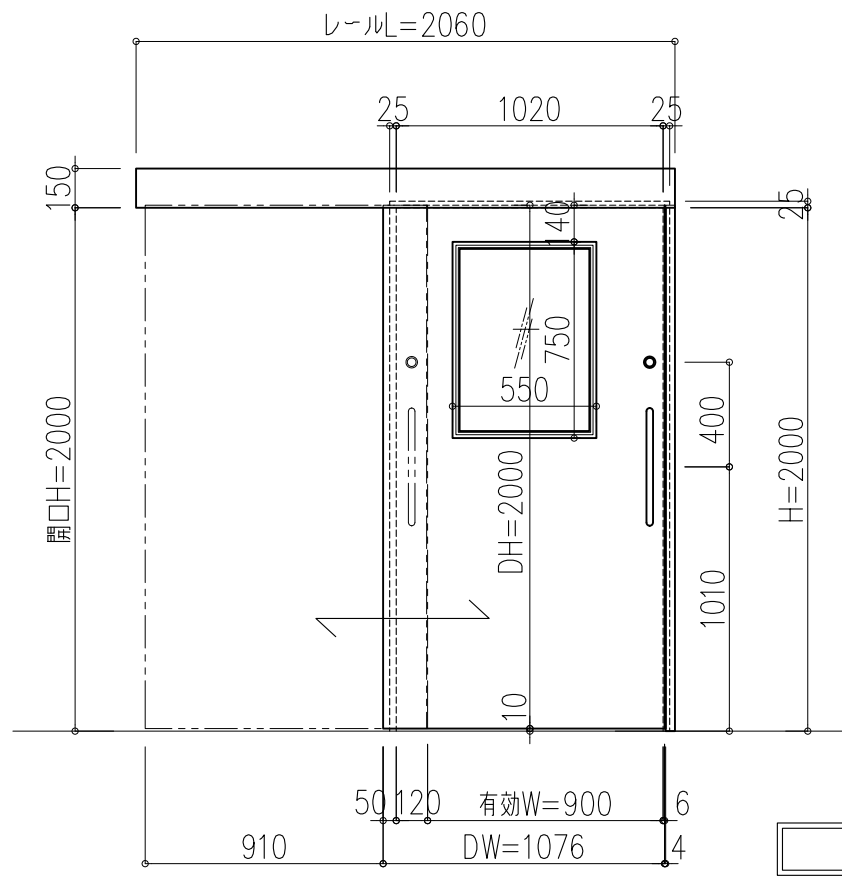


設計	現場名	御承認印	打合せ	作成	照査	縮尺	図番
	145枠 引戸			佐藤	川島	A2 1/2 A3 1/3	1/
施工	図面内容	作図	年月日				
	アルウッド 引戸 断面詳細図						

①
AWD

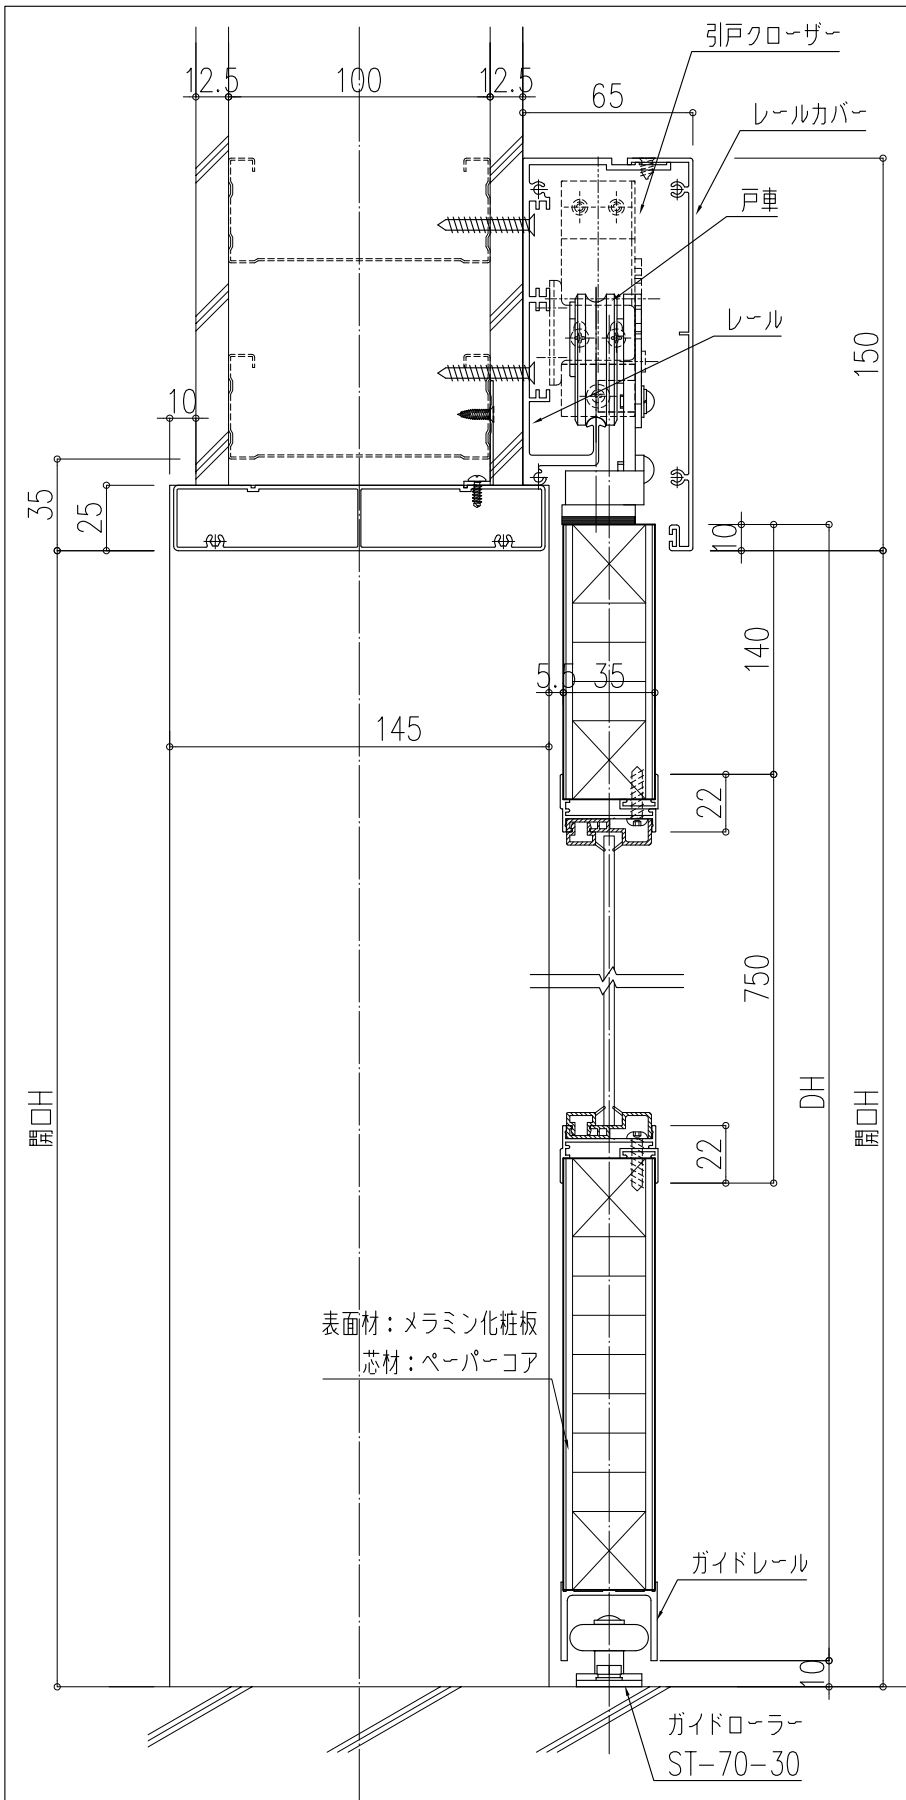

符号	勝手・数量	枠
1 AWD	L 1 見込	145
	R 0 色	アルマイトクリア
設置場所	---	
ドア仕様	引戸(半自動式)	
ドア表面材	ポリエステル化粧板 色番: 未定	
取手・カギ	引手L=450 SUS製鏡面仕上 ロット棒式引戸錠	
ガラス部	透明ガラスL3 (FL3)	
備考	---	

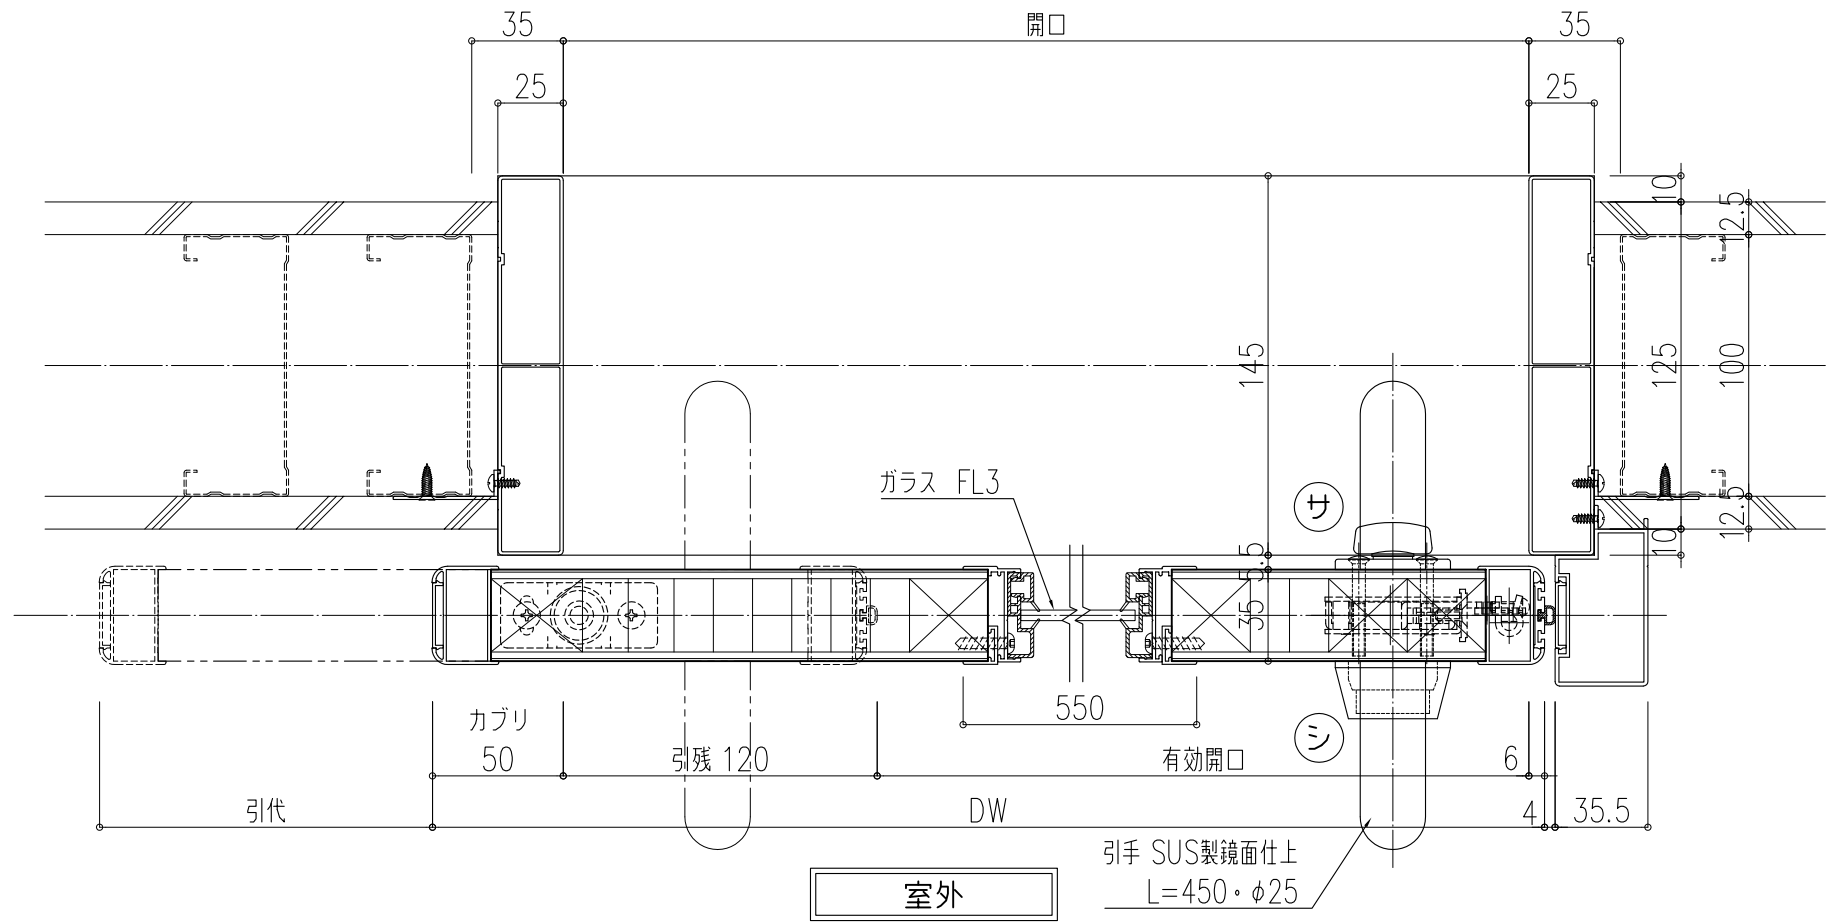

アルミ材はアルマイトクリア仕上とする

設計	現場名	御承認印	打合せ	作成	照査	縮尺	図番
	145枠 引戸			佐藤	川島	A2 1/2 A3 1/3	1
施工	図面内容	作図	年月日				
	アルウッド 引戸 断面詳細図						

1
AWD

