


アルミ材はアルマイトクリア仕上とする

符号	勝手・数量	枠	
① AWD	L 1	見込	110
	R 0	色	アルマイトクリア
設置場所	---		
ドア仕様	引分(半自動式)		
ドア表面材	ポリエステル化粧板 色品番: 未定		
取手・カギ	引手L=450 SUS製鏡面仕上 ロット棒式引戸錠		
備考	---		

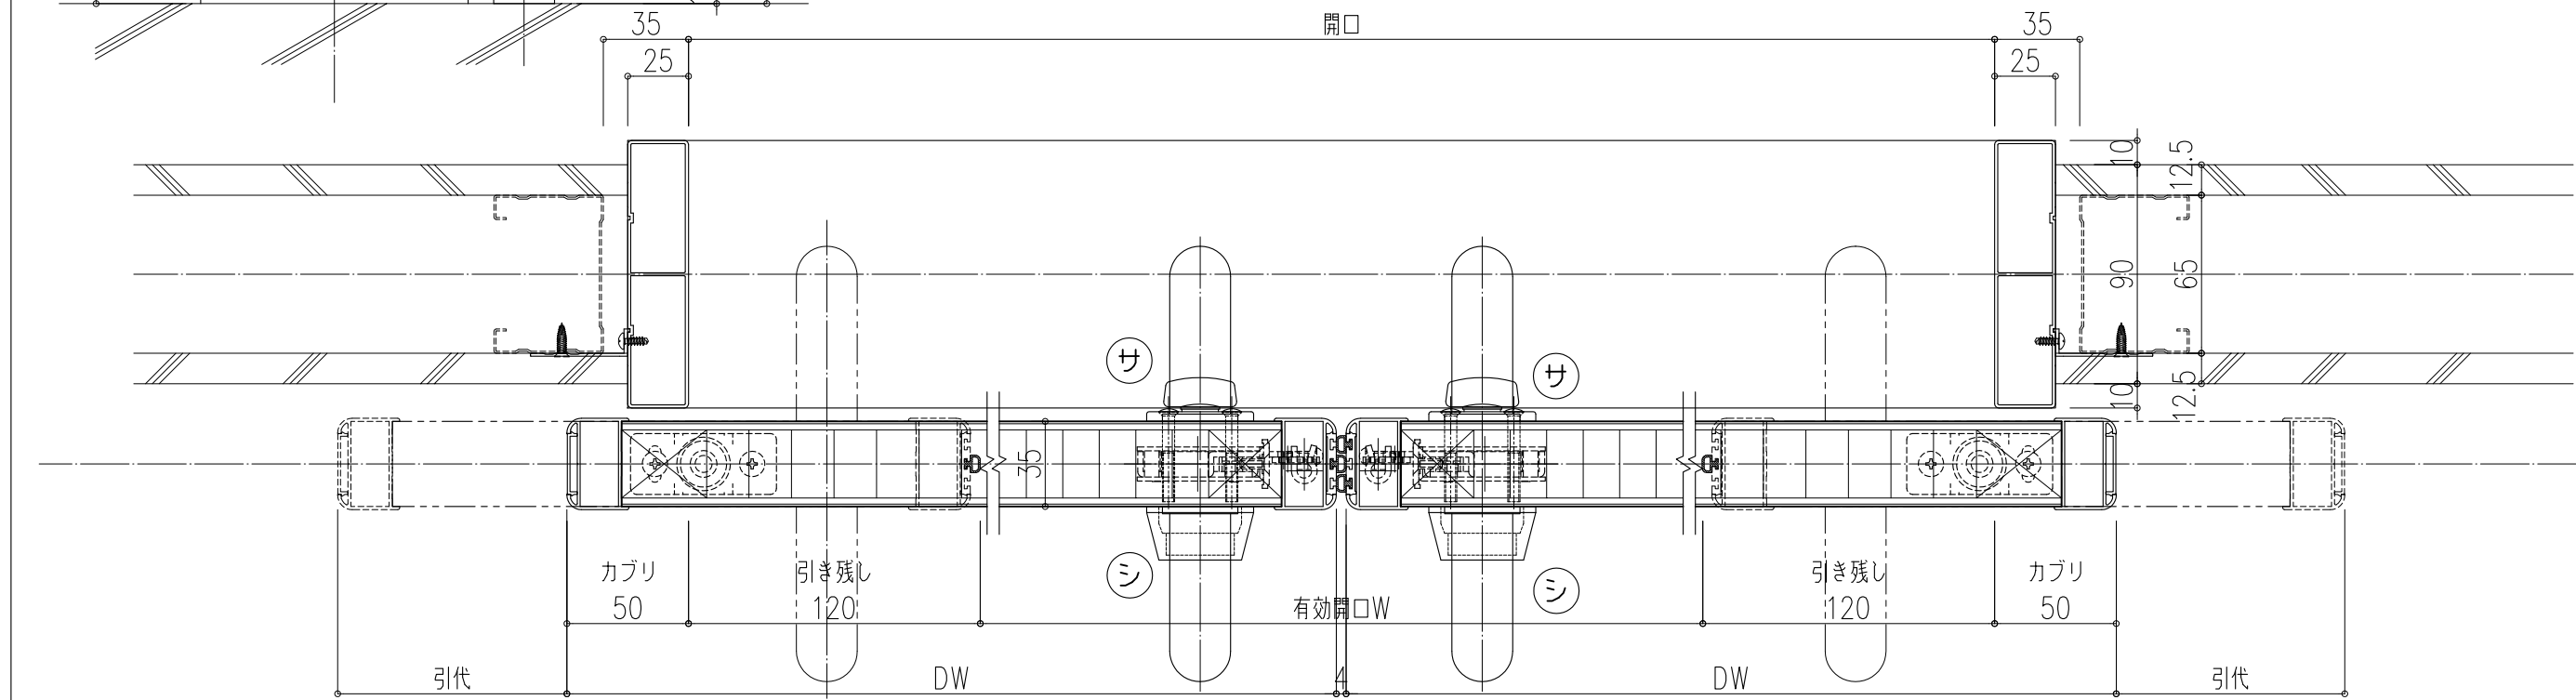

①
AWD

設計	現場名	御承認印	打合せ	作成	照査	縮尺	図番
	110枠 引分			佐藤	川島	A2 1/2 A3 1/3	1/
施工	図面内容	作図	年月日				
	アルウッド 引分 断面詳細図						